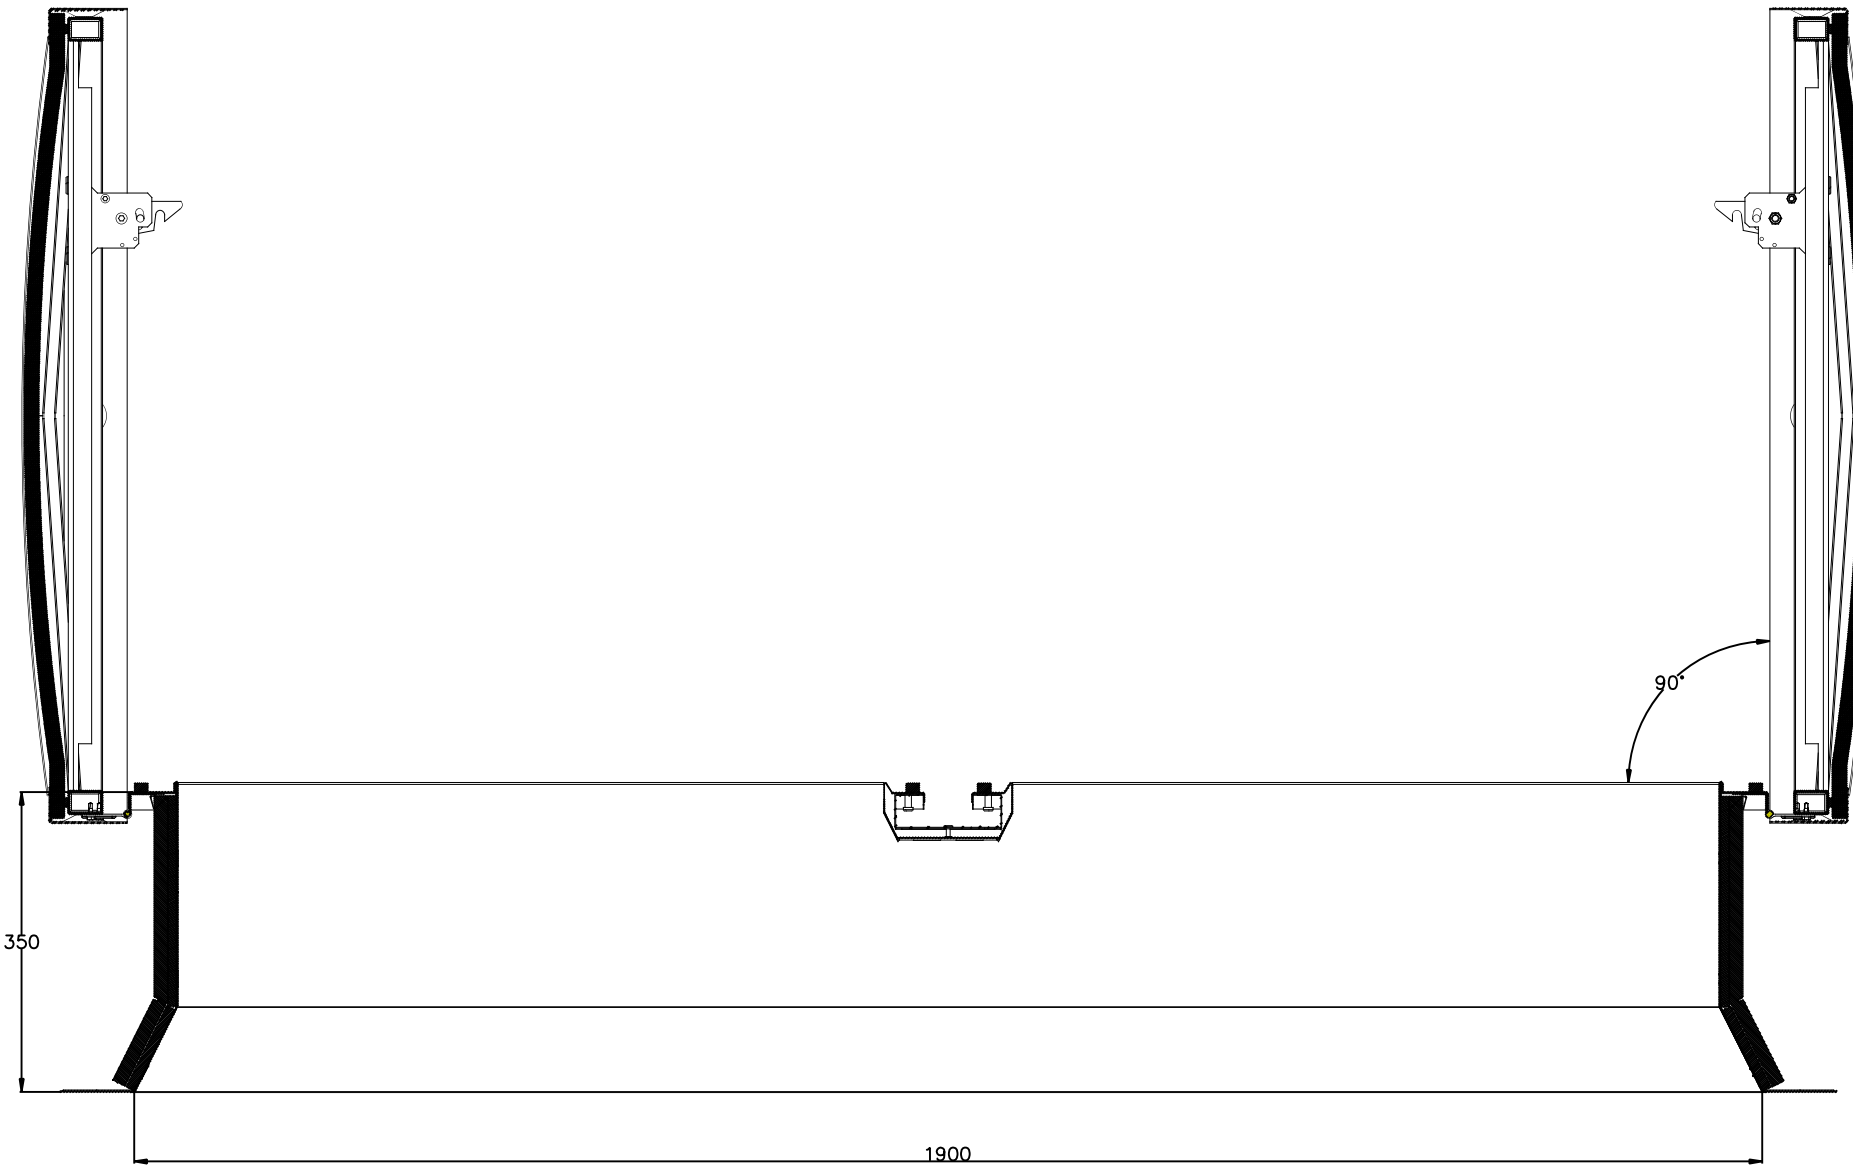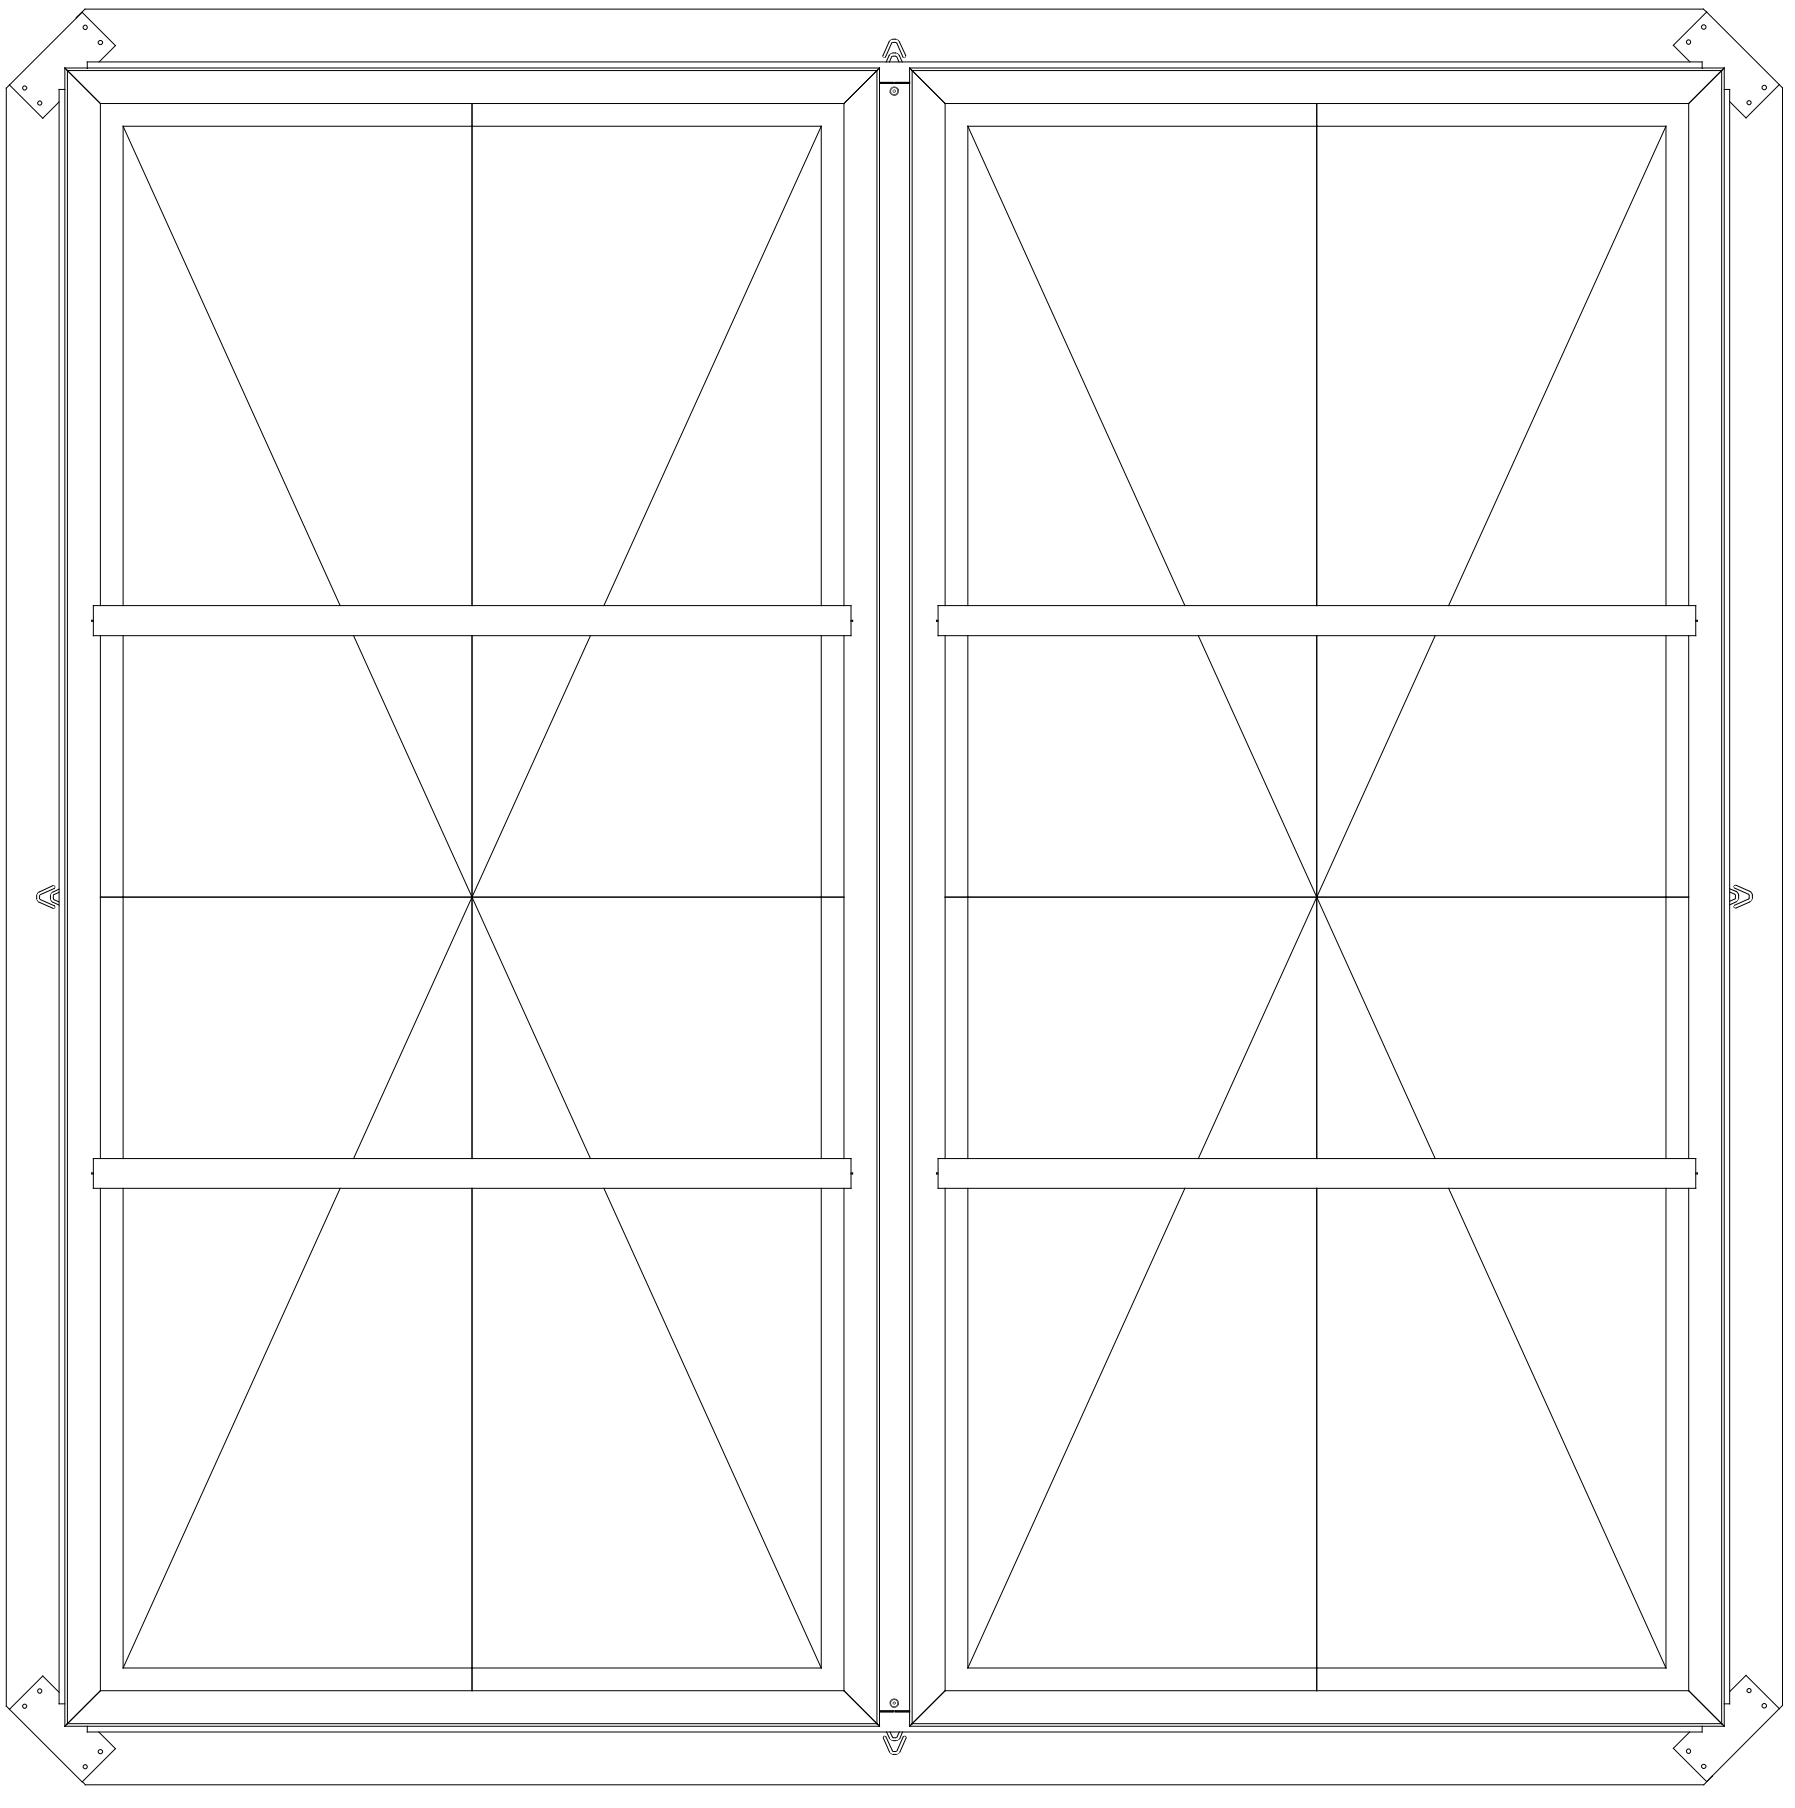
90°
350
1900