




ELEVATION

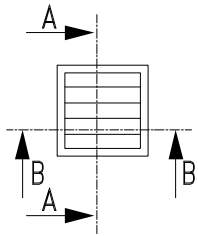

Detail  
Ech. 1/2

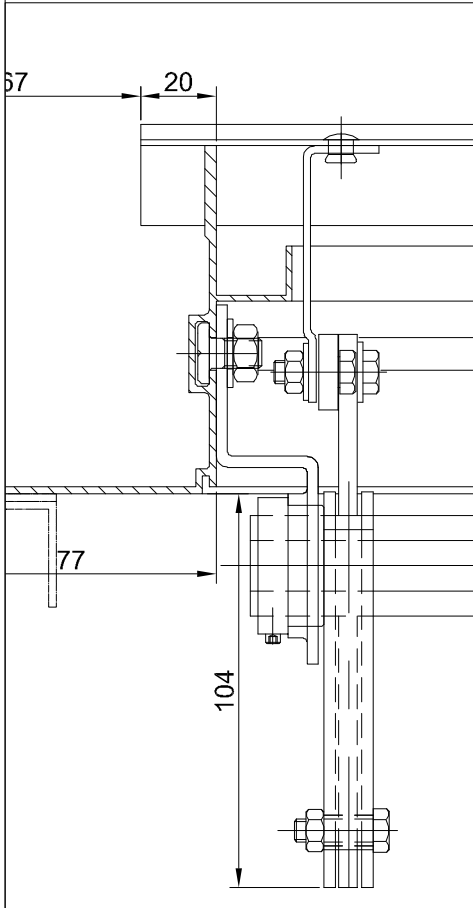


COUPE A-A

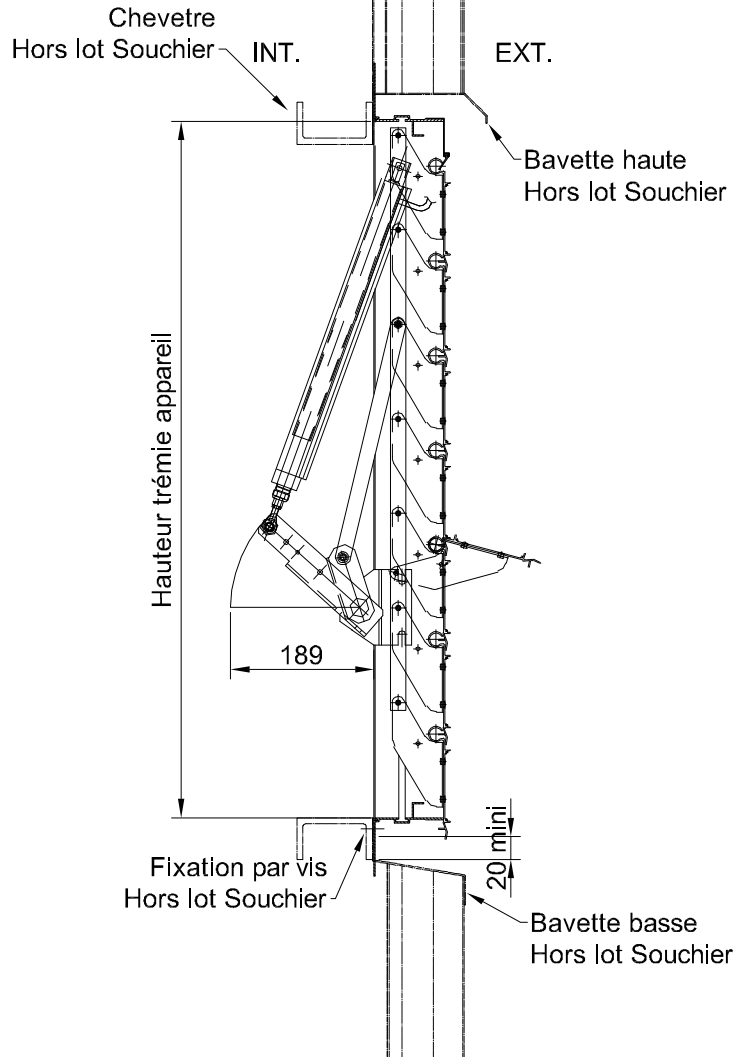

COUPE B-B

Largueur hors tout appareil = Largueur trémie + constante cadre  
 $500 \leq \text{Largueur trémie} \leq 2000$

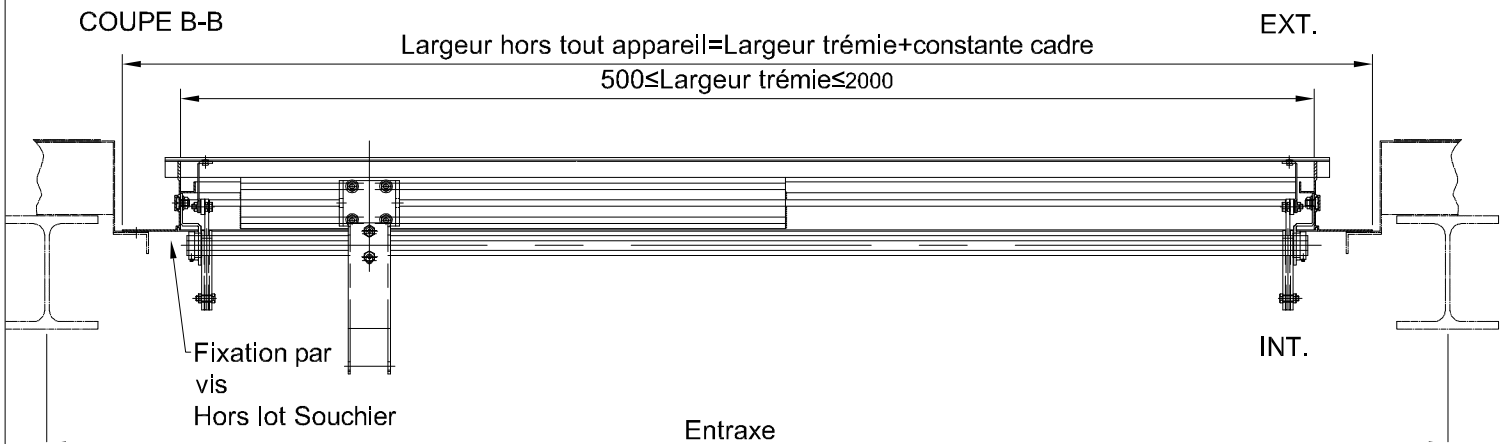

Ce plan est notre propriété et ne peut être copié ou communiqué à de tiers sans notre autorisation

©Copyright SOUCHIER SAS

PRINCIPE D'IMPLANTATION CERTILAM / CERTILUX électrique en Façade - Cadre G en applique sur bardage depuis l'extérieur Le: 26/11/14

**SOUCHIER** 11 RUE DES CAMPANULES CS 30066  
77436 MARNE LA VALLEE CEDEX 2

Tél : (33) 01 60 37 79 50  
Fax : (33) 01 60 37 79 89

Ech: 1/10

Ind:

CT1-CE-LAM-LUX-103