
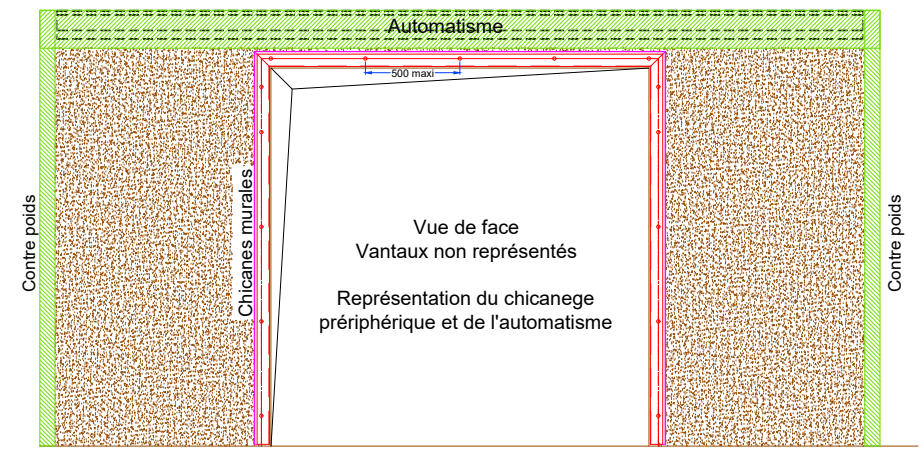


**MONTAGE SUR BETON**

**MONTAGE SUR CLOISON LEGERE**

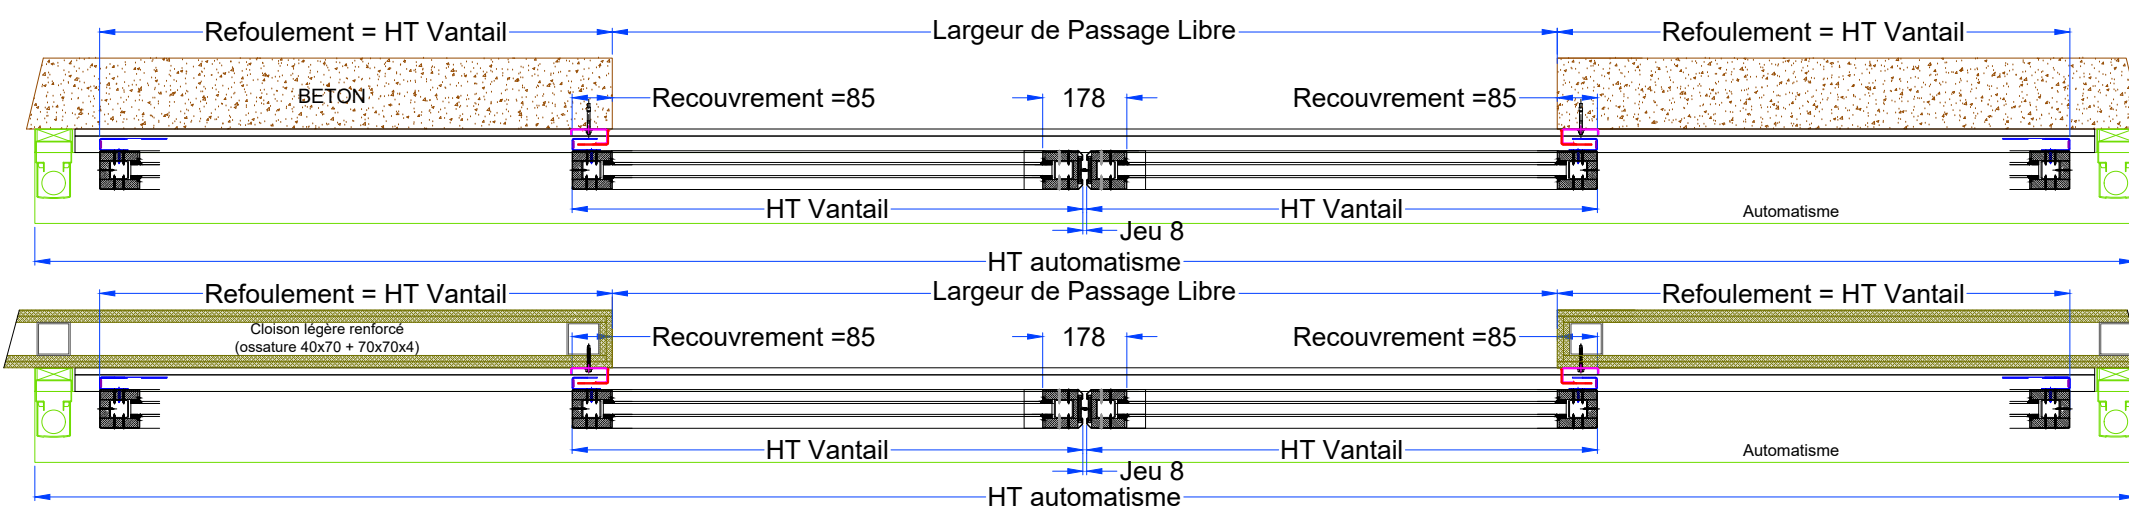

Folio 4

Ind C : Ajout hauteur maxi CL à 3400  
 Ind B : Ajout de 2 planches pour ossature CL  
 Ind A : Modification du poteau de réception

	"Les marches de l'Oise" bâtiment "Athènes" BP 30 019 - 60104 Creil Cedex 01 Tél. : 03.44.64.98.98 - Fax : 03.44.64.98.99 Email : contact@boullet.fr		Elévation Maçonnerie BETON ou Cloison légère PCV 2V - T75		n° plan : B815 Date : 29-06-15 PV : Dessinateur : A. KANE	Ind : C Echelle : 1:16