



DETAIL COSTIERE OPTION
FIXATION PAR L'EXTERIEUR


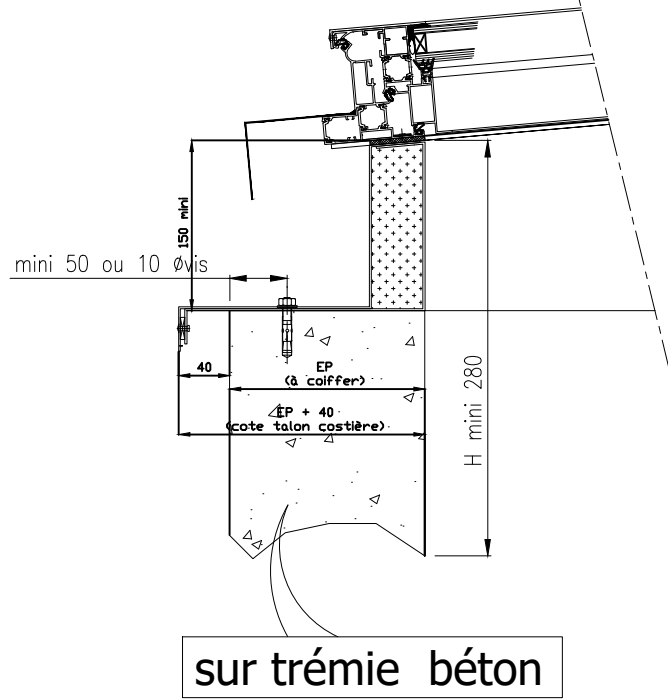


Cote "B" (hors tout)	E	P
700 à 900	362	760
901 à 1200	589	1060
1201 à 1400	734	1260
1401 à 1600	861	1460


Implantation pour vantail à 1 vérin

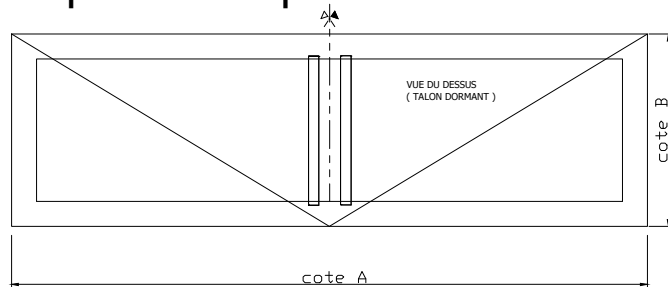

Implantation pour vantail à 2 vérins

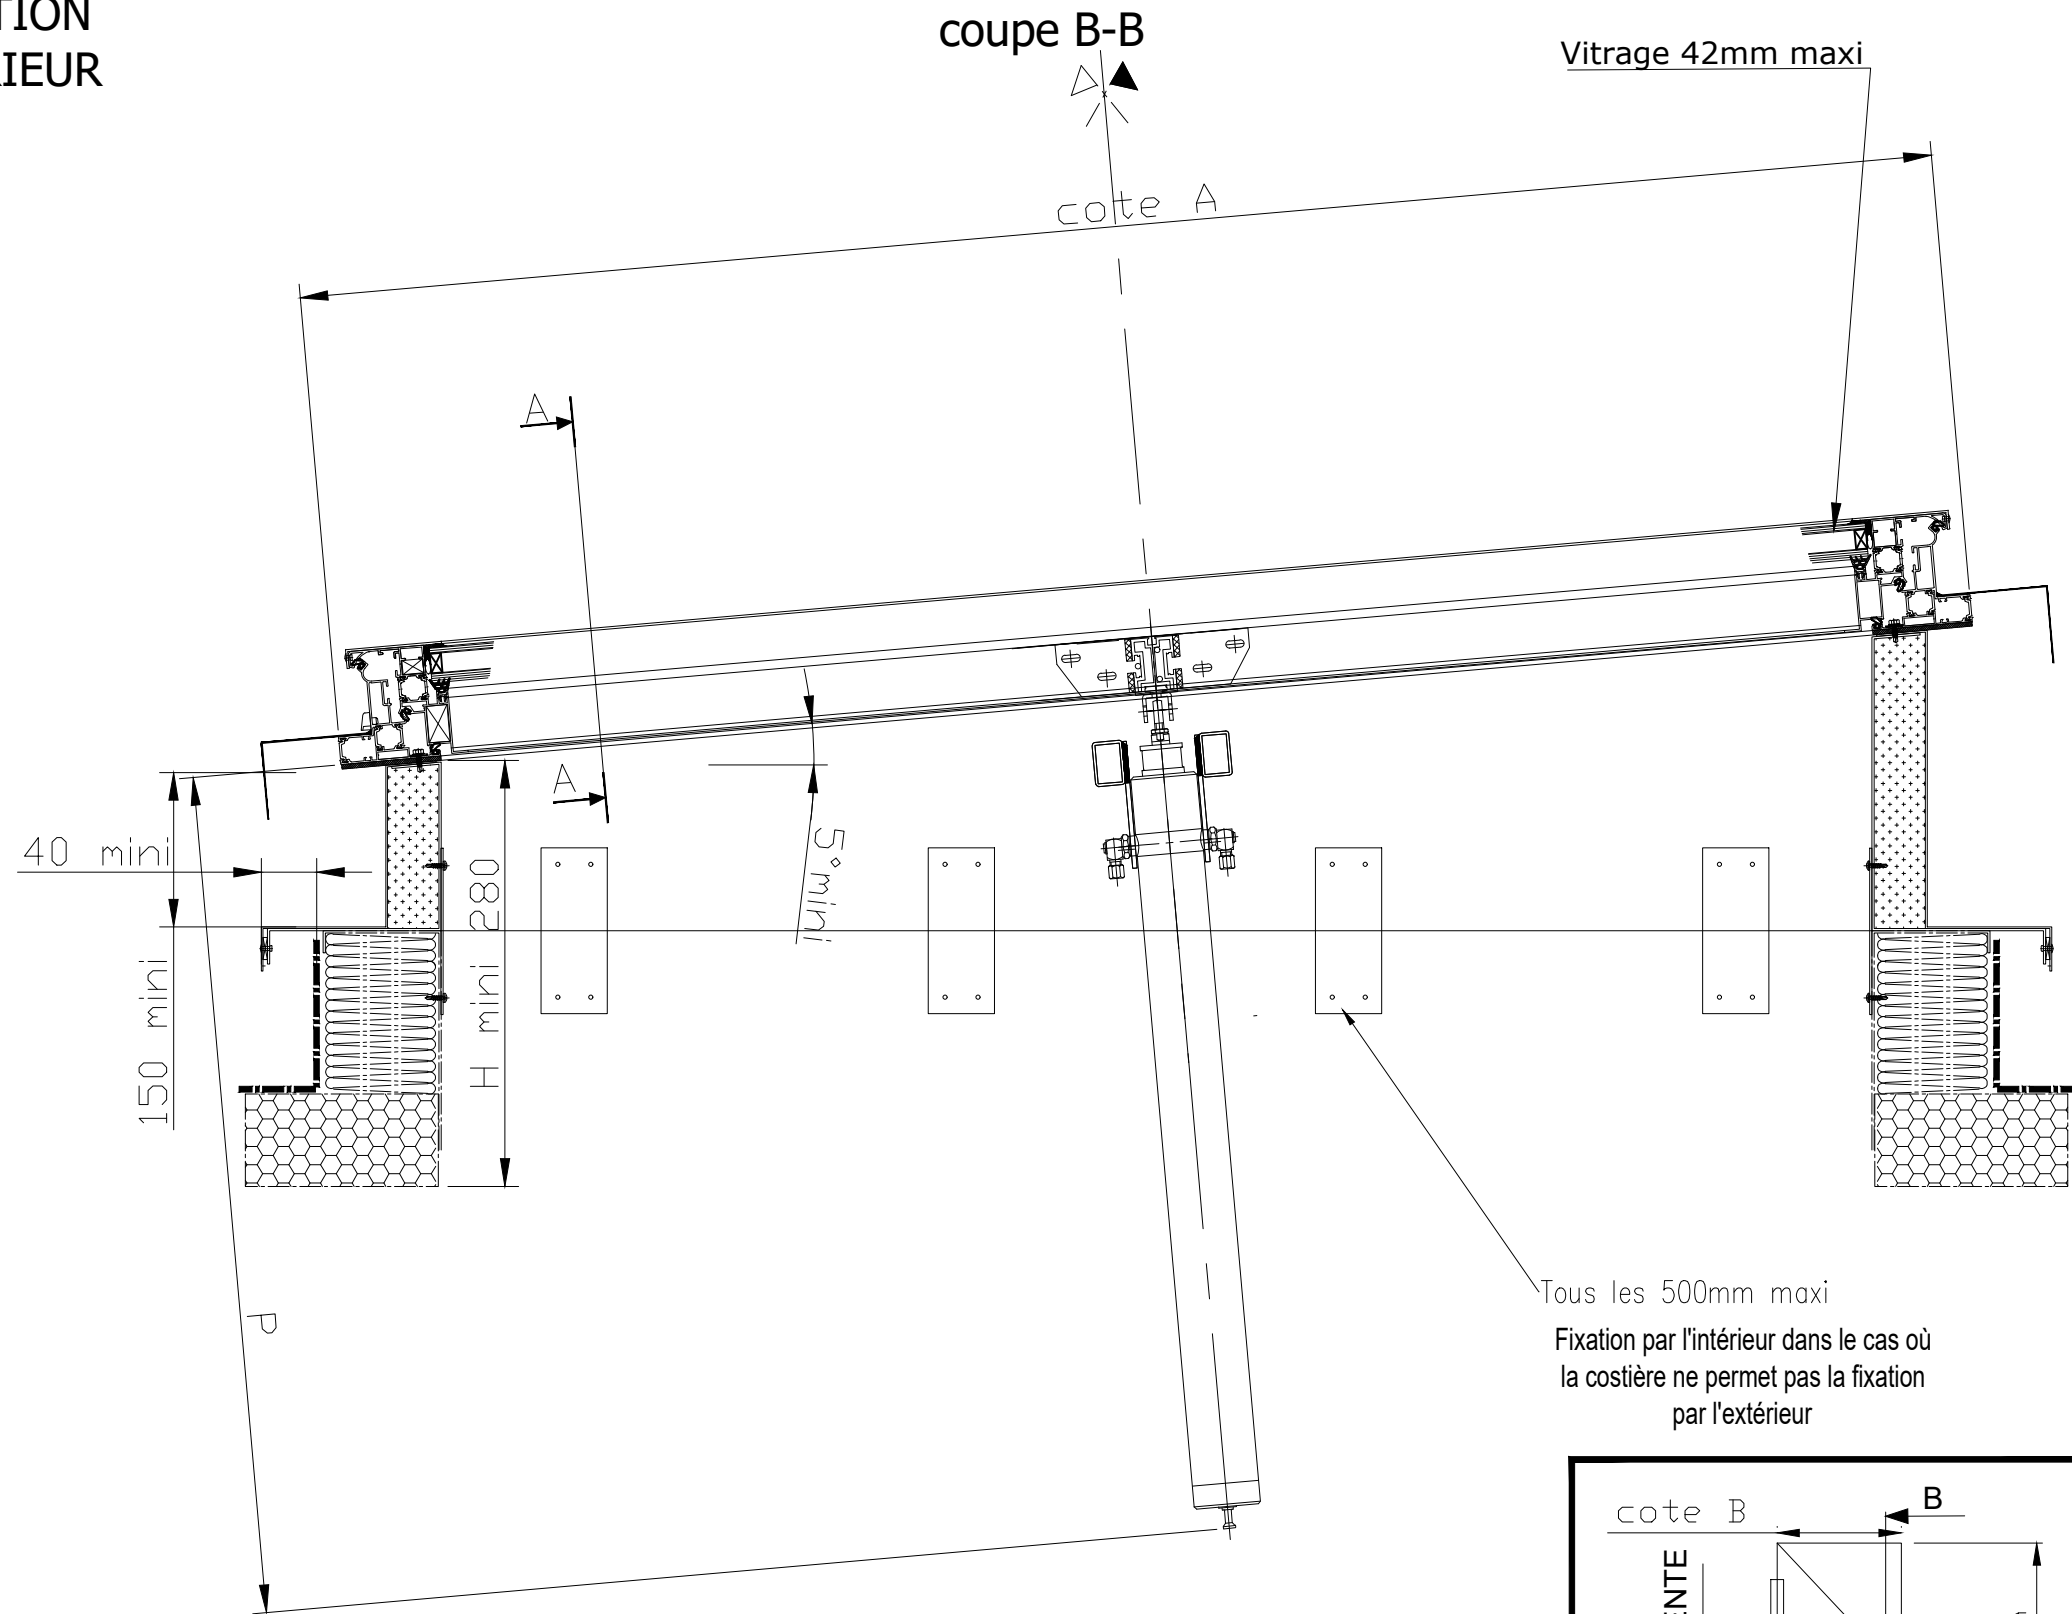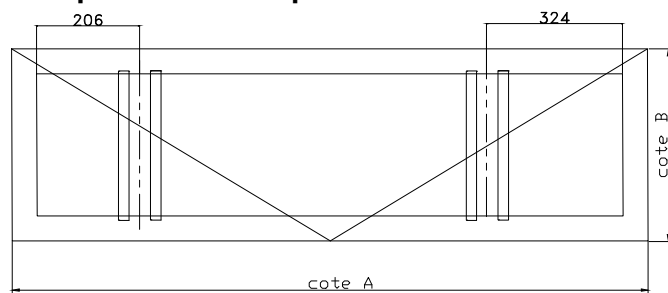

Costiere incliné 5° si pente toiture < 5°
existe également en costiere droite
coupe A-A voir plan :CT35-CE-C/LIGHT-32

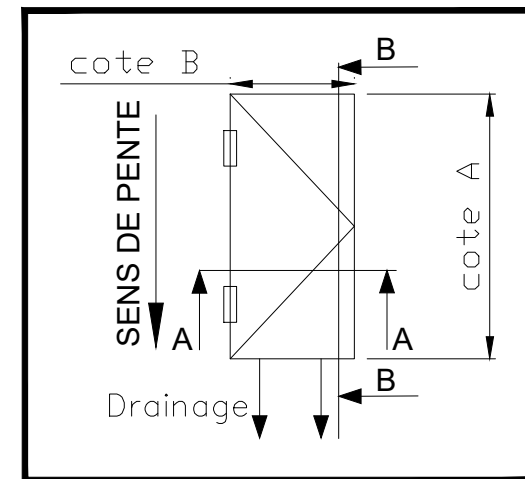

Ce plan est notre propriété et ne peut être copié ou communiqué à de tiers sans notre autorisation

© Copyright SOUCHIER SAS

VENTILIGHT/PNEUMATIQUE/COSTIERE STANDARD COIFFANTE/SANS BRISE VENT

Le: 10/03/23