




# coupe A-A

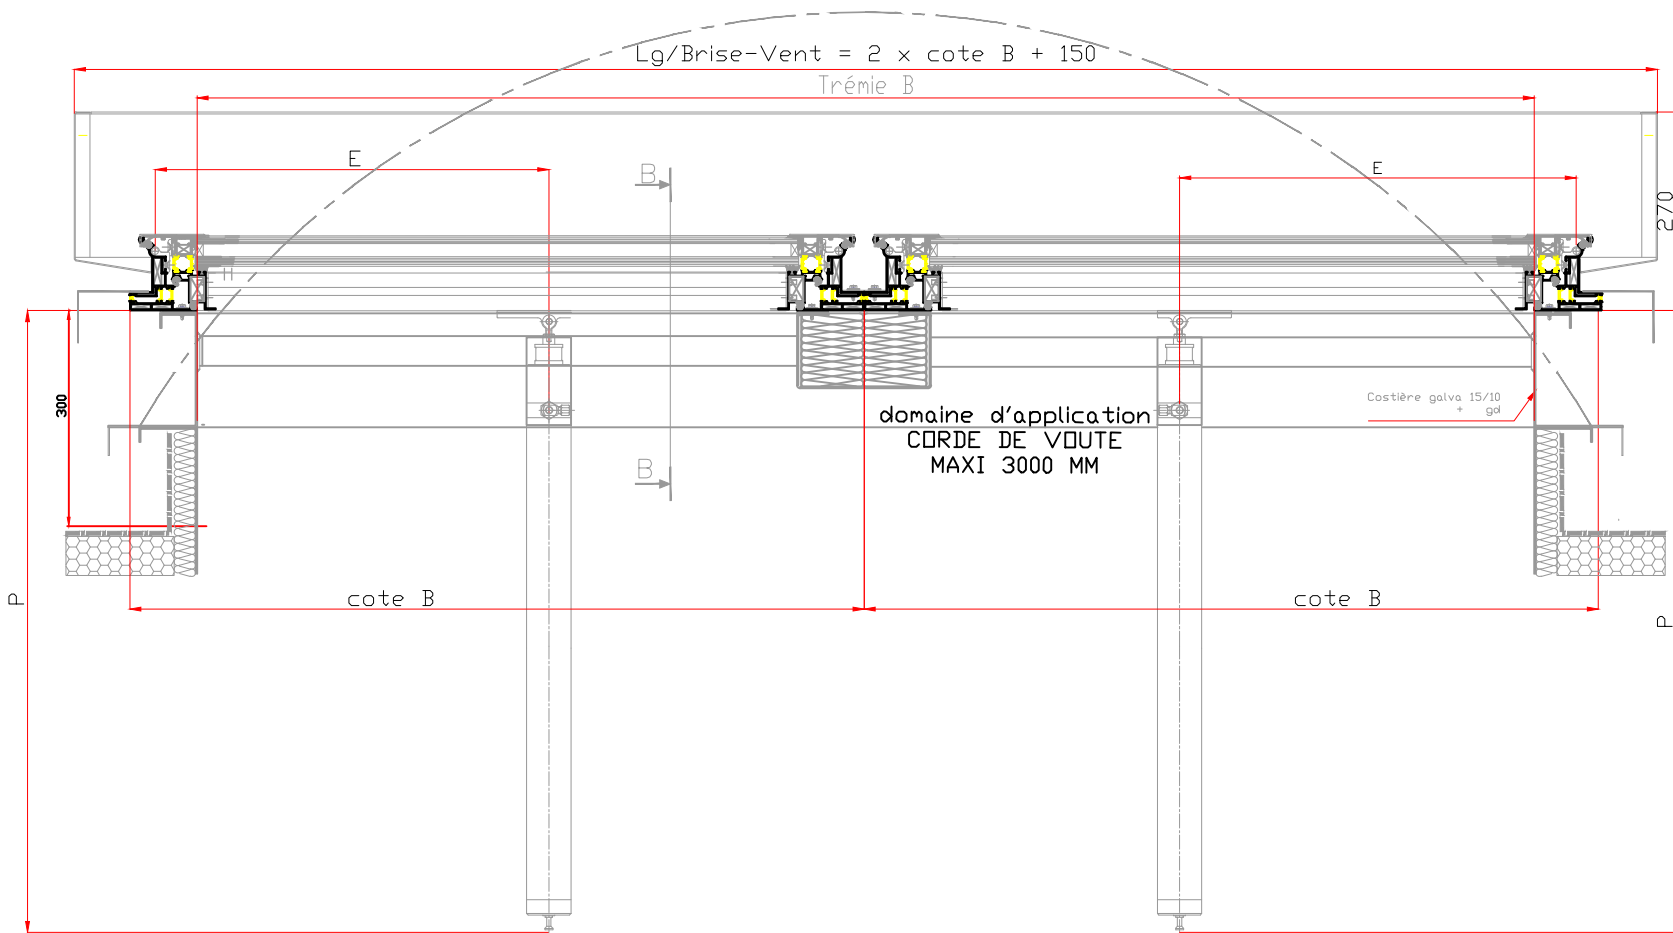

## DETAIL COSTIERE

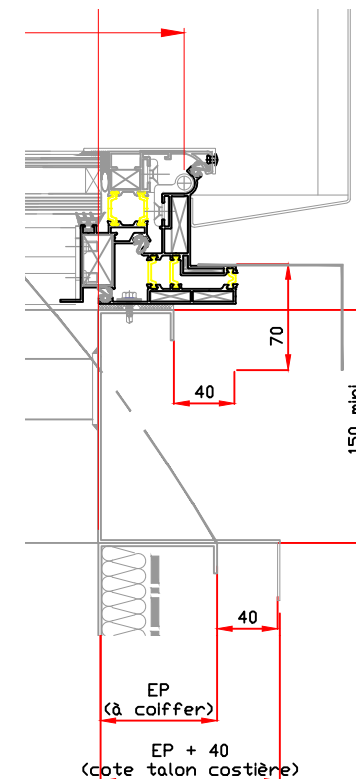


## DETAIL CHENEAU

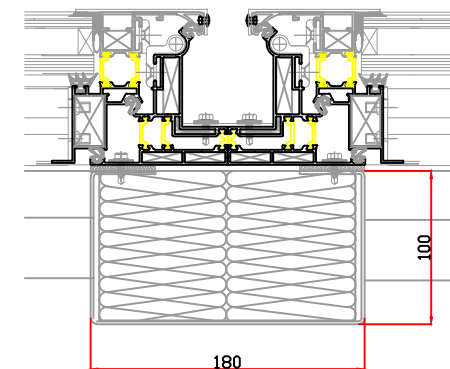

Costière non isolée

coupe B-B voir plan :CT4-CE-C/LIGHT-18

Cote "B" (Hors-tout)	E	P
700 à 900	362	760
901 à 1200	589	1060
1201 à 1400	734	1260
1401 à 1600	861	1460

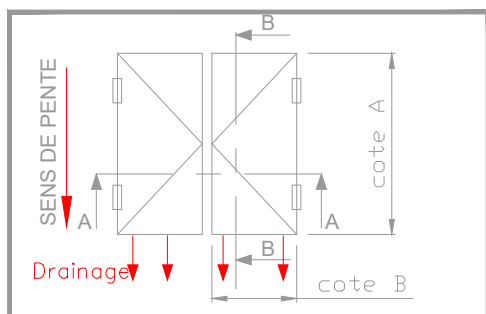

Ce plan est notre propriété et ne peut être copié ou communiqué à de tiers sans notre autorisation

© Copyright SOUCHIER SAS

CERTILIGHT / PNEUMATIQUE / COSTIERE NON ISOLEE ADAPTATION VOUTE

Le: 17/02/2020

**SOUCHIER**  
RESPONSABLE ARCHITECTURE

11 RUE DES CAMPANULES CS 30066  
 77436 MARNE LA VALLEE CEDEX 2

Tél : (33) 01 60 37 79 50  
 Fax : (33) 01 60 37 79 89

Ech: 1/10-1/5

Ind: D

CT4-CE-C/LIGHT-17P