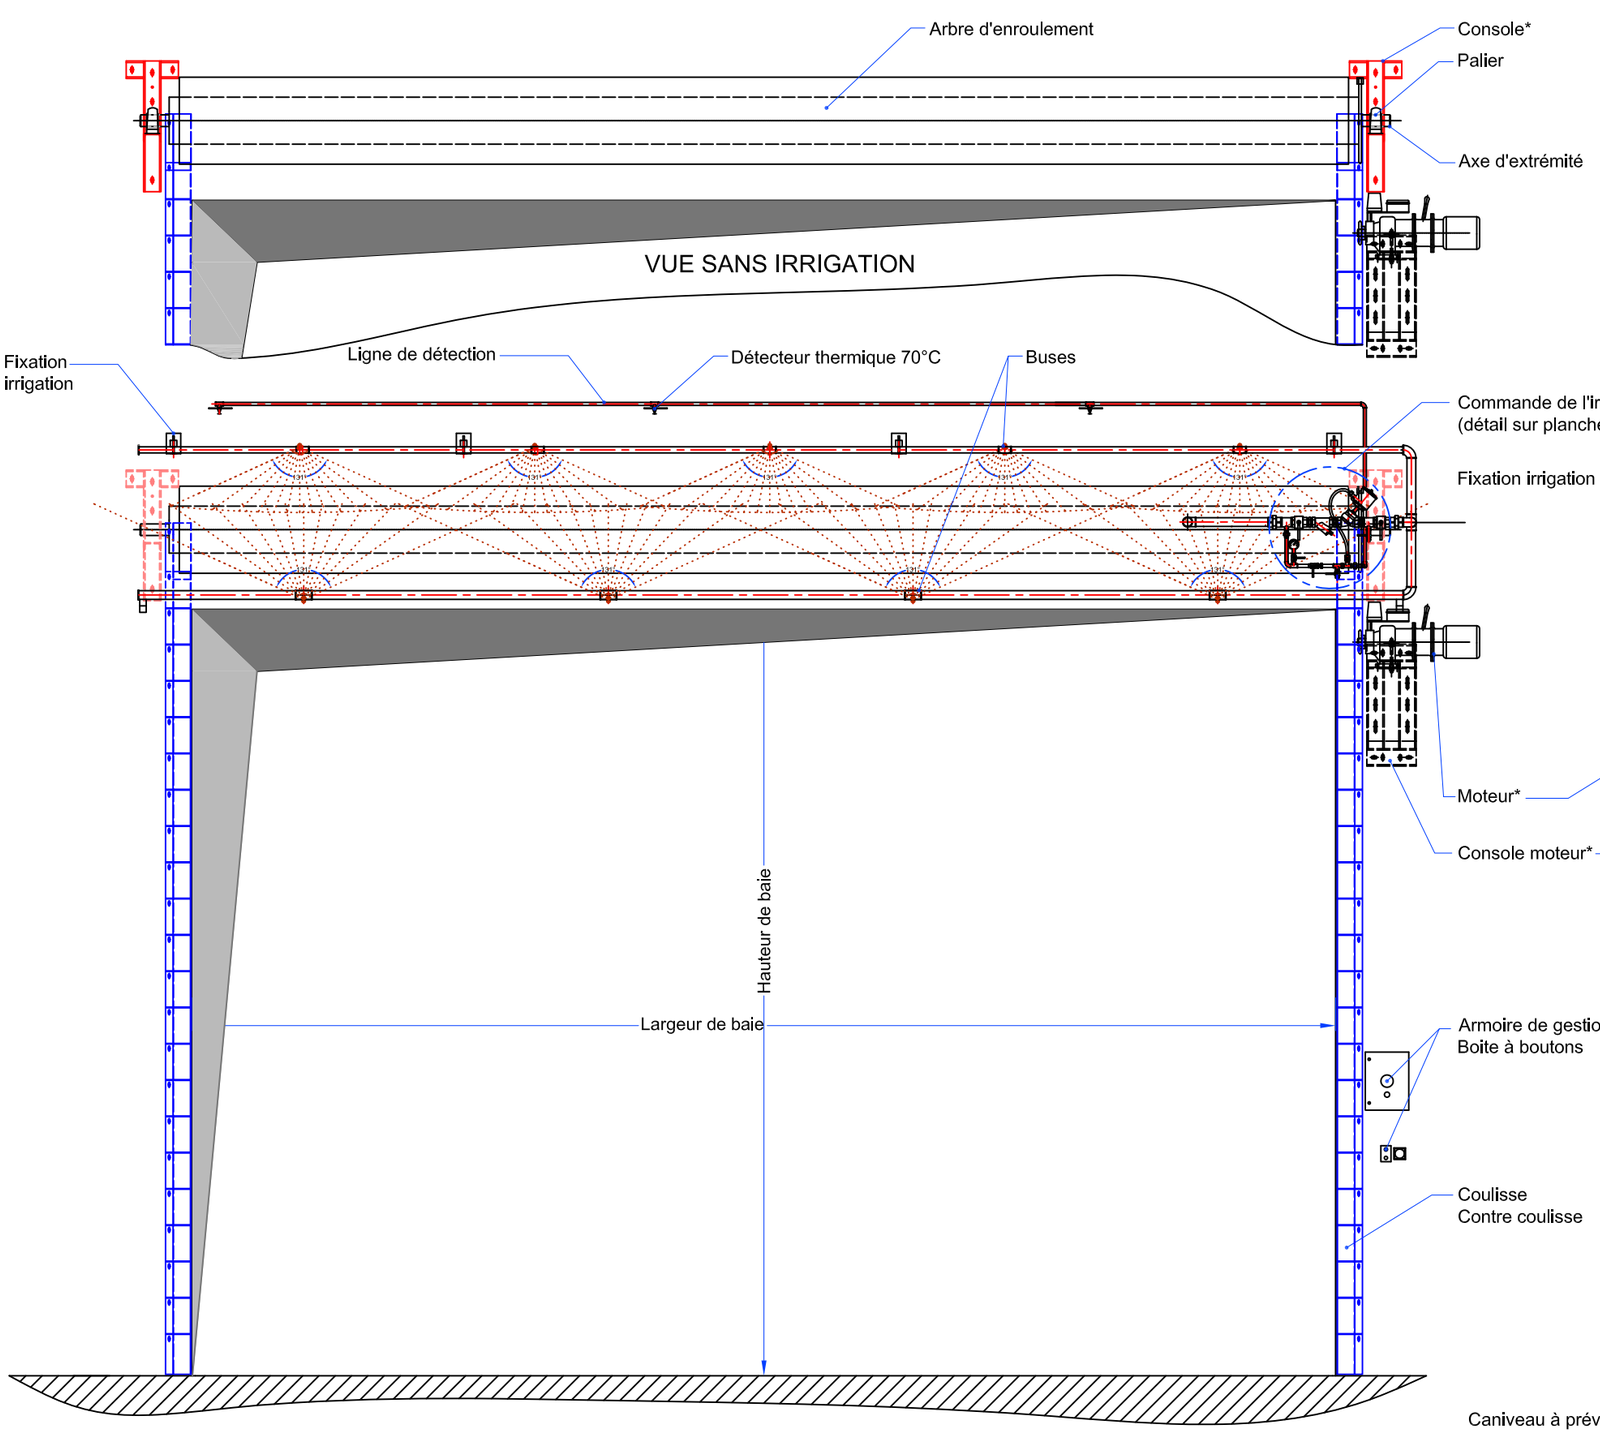

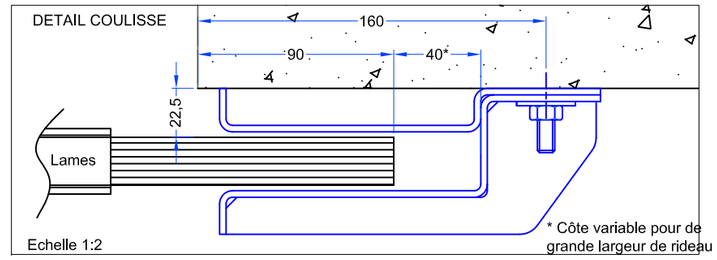

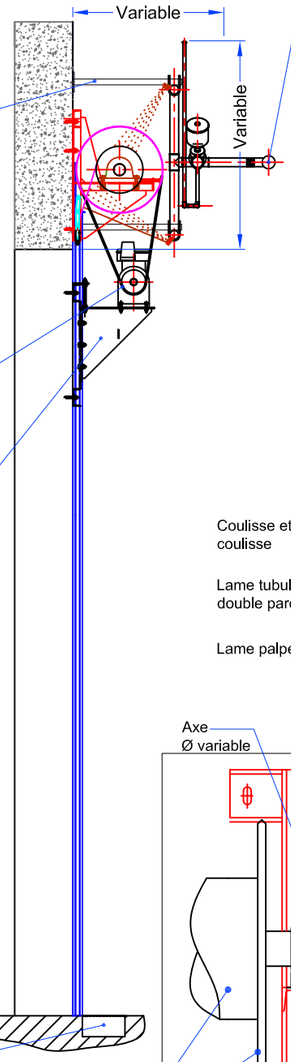

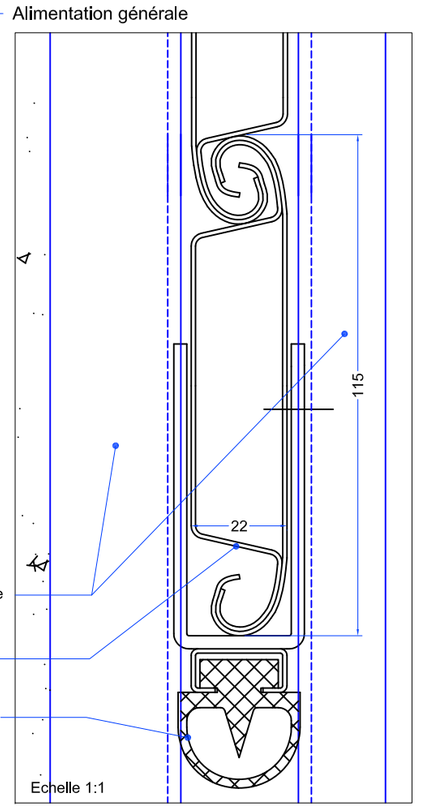

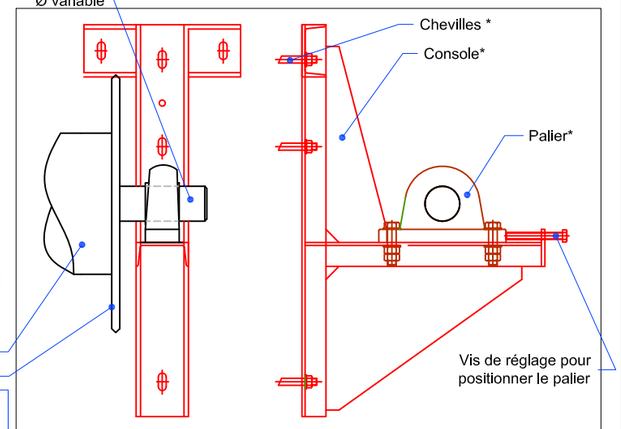

* Eléments variable en fonction des dimensions du rideau et de son environnement

DETAIL CONSOLE (SUR MESURE EN FONCTION DU CHANTIER) Echelle 1:10

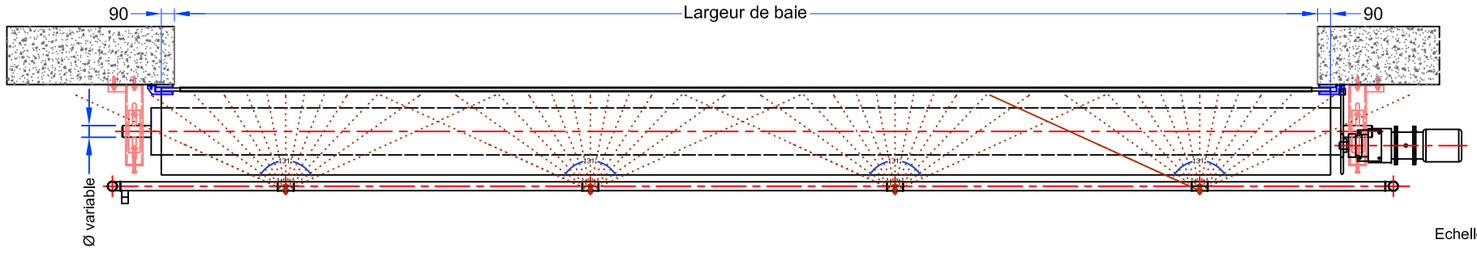

Echelle 1:30

Ind A - 17-06-2013 - mise à jour du PV FEU

boullet
PORTES COUPE-FEU
"Les marches de l'oise"
bat. "Athènes"
BP 30 019 - 60104 Creil Cedex 01
Tél. : 03.44.64.98.98 - Fax : 03.44.64.98.99

Exemple de rideau T35
IRRIGATION

DOSSIER TECHNIQUE
TYPE 35

Planche N°: 1

PV N° : 12-A-011 | Ech. : A2>A3

Client : BOULLET

Date : 10/11/2004 | Dess. : A.TROSLARD

Plan N°: B593 A

CE PLAN EST LA PROPRIETE DE LA SOCIETE BOULLET. IL NE PEUT ETRE NI COPIE, NI UTILISE PAR DES TIERS ET NE DOIT PAS ETRE COMMUNIQUE SANS NOTRE AUTORISATION ECRITE.

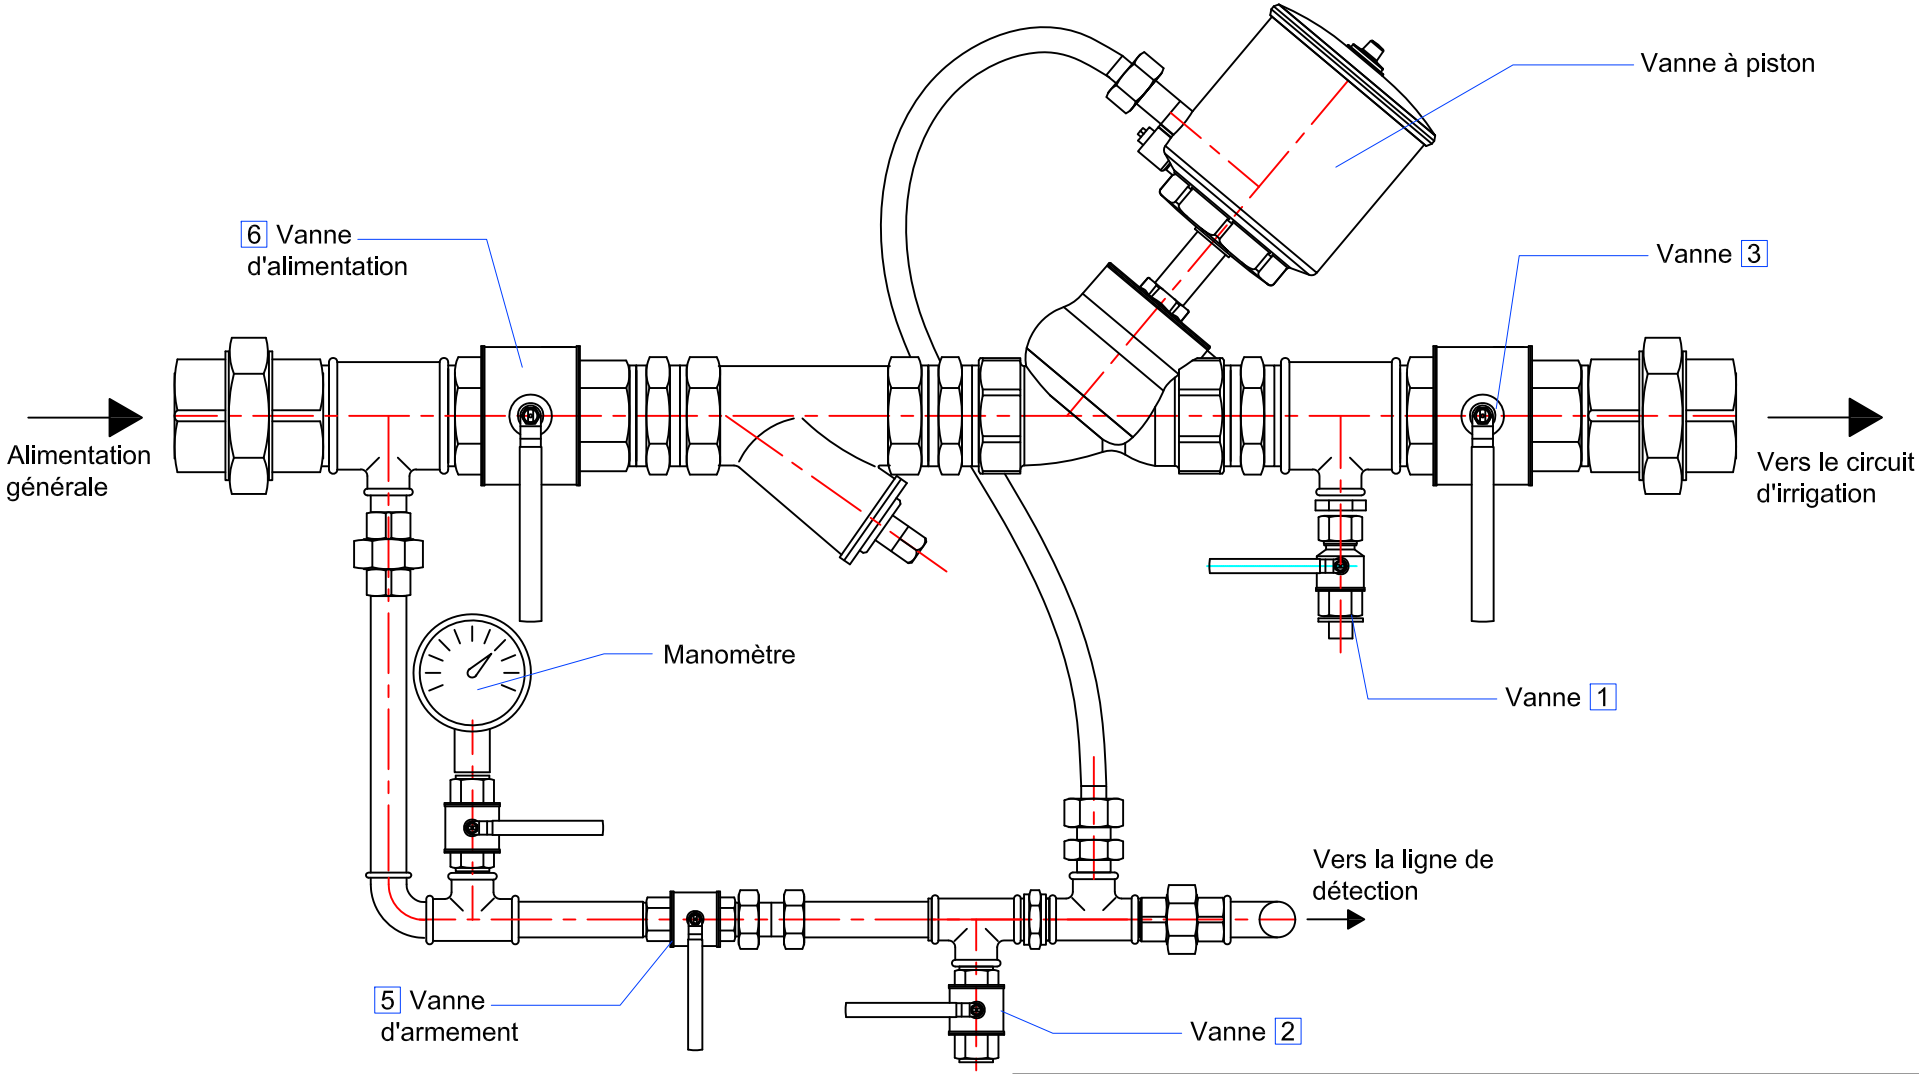

boullet
PORTES COUPE-FEU

"Les marches de l'oise"
bat. "Athènes"
BP 30 019 - 60104 Creil Cedex 01
Tèl. : 03.44.64.98.98 - Fax : 03.44.64.98.99

COMMANDE HYDRAULIQUE IRRIGATION

DOSSIER TECHNIQUE TYPE 35

Planche N°: 2

PV N° : 12-A-011

Ech. : /

Client : BOULLET

Date : 10/11/2004

Dess. : A.TROSLARD

Plan N°: B593-A

Ind A - 17-06-2013 - mise à jour du PV FEU

CE PLAN EST LA PROPRIETE DE LA SOCIETE BOULLET. IL NE PEUT ETRE NI COPIE, NI UTILISE PAR DES TIERS ET NE DOIT PAS ETRE COMMUNIQUE SANS NOTRE AUTORISATION ECRITE.

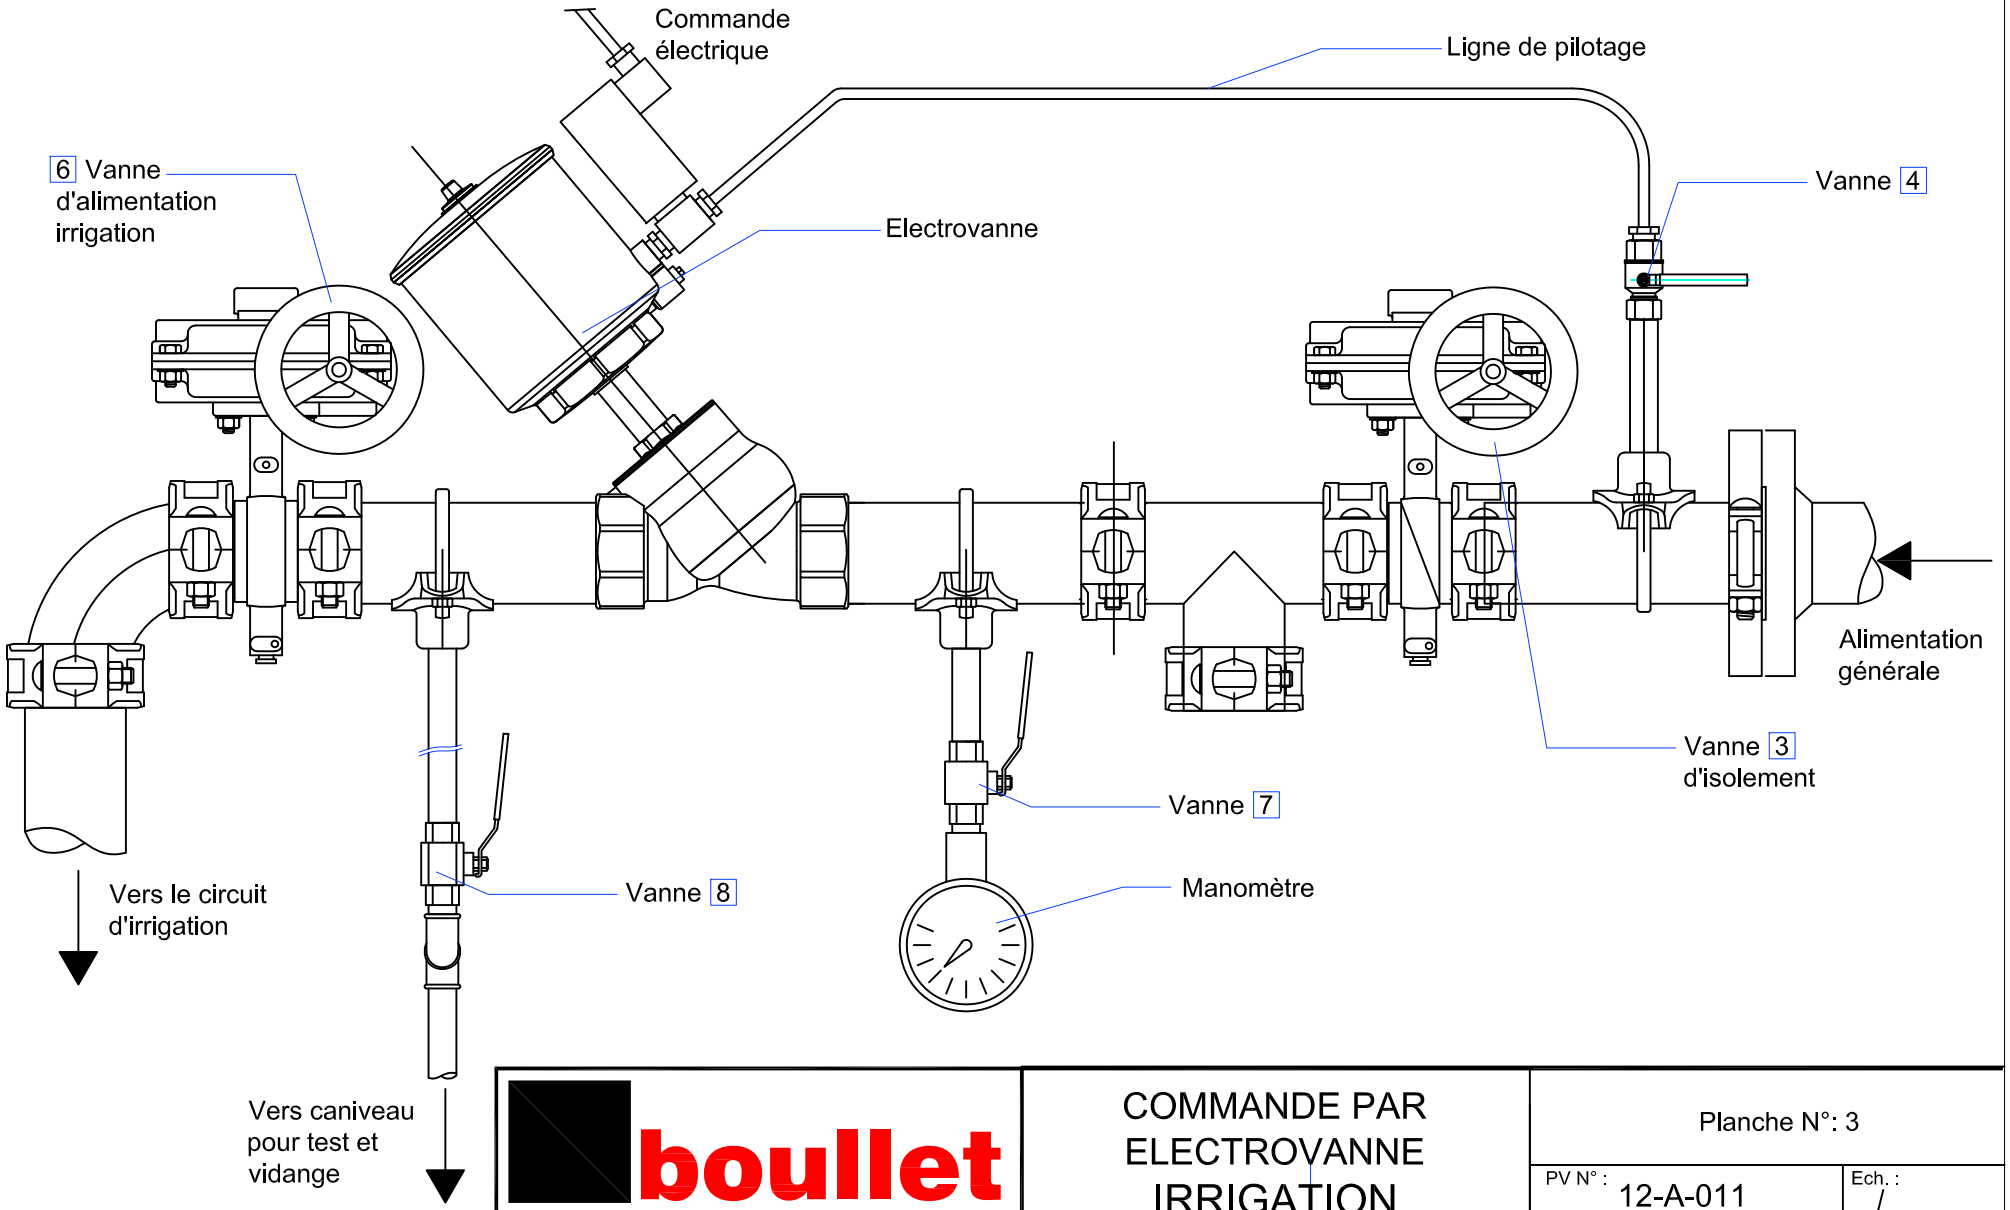

boullet
PORTES COUPE-FEU
"Les marches de l'oise"
bat. "Athènes"
BP 30 019 - 60104 Creil Cedex 01
Tèl. : 03.44.64.98.98 - Fax : 03.44.64.98.99

COMMANDE PAR ELECTROVANNE IRRIGATION

DOSSIER TECHNIQUE TYPE 35

Planche N°: 3

PV N° : 12-A-011

Ech. : /

Client : BOULLET

Date : 10/11/2004

Dess. : A.TROSLARD

Plan N°: B593-A

Ind A - 17-06-2013 - mise à jour du PV FEU

CE PLAN EST LA PROPRIETE DE LA SOCIETE BOULLET. IL NE PEUT ETRE NI COPIE, NI UTILISE PAR DES TIERS ET NE DOIT PAS ETRE COMMUNIQUE SANS NOTRE AUTORISATION ECRITE.

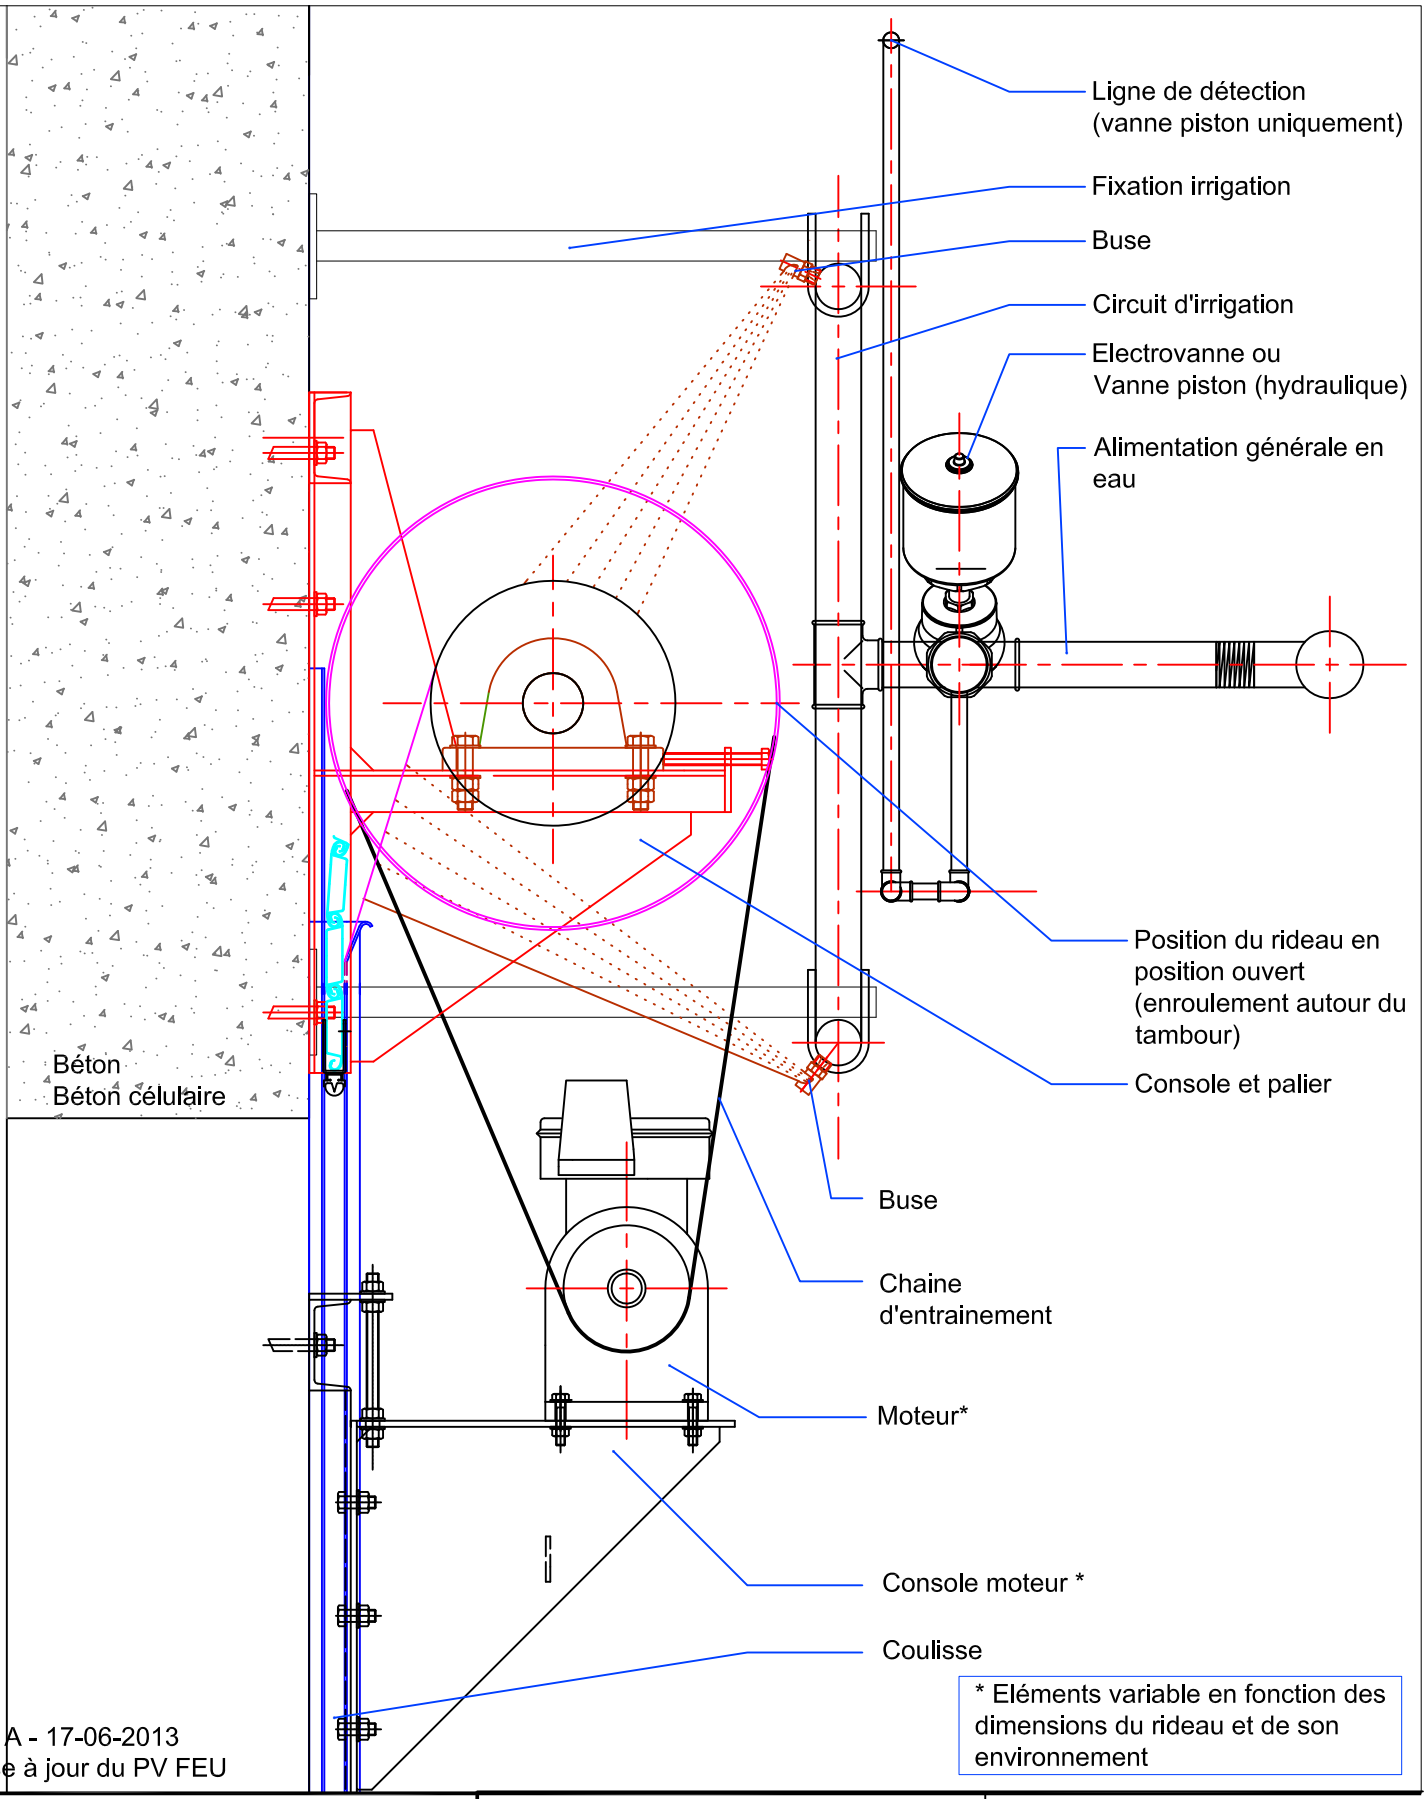

* Eléments variable en fonction des dimensions du rideau et de son environnement

Ind A - 17-06-2013
mise à jour du PV FEU

boullet
PORTES COUPE-FEU

"Les marches de l'oise"
bat. "Athènes"
BP 30 019 - 60104 Creil Cedex 01
Tèl. : 03.44.64.98.98 - Fax : 03.44.64.98.99

Exemple de rideau T35
COUPE SUR IRRIGATION

DOSSIER TECHNIQUE
TYPE 35

Planche N°: 4

PV N° : 12-A-011

Ech. : /

Client :

BOULLET

Date : 10/11/2004

Dess. : A.TROSLARD

Plan N°: B593-A

CE PLAN EST LA PROPRIETE DE LA SOCIETE BOULLET. IL NE PEUT ETRE NI COPIE, NI UTILISE PAR DES TIERS ET NE DOIT PAS ETRE COMMUNIQUE SANS NOTRE AUTORISATION ECRITE.