




ELEVATION

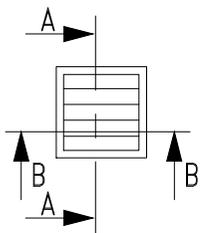

Coupe A-A

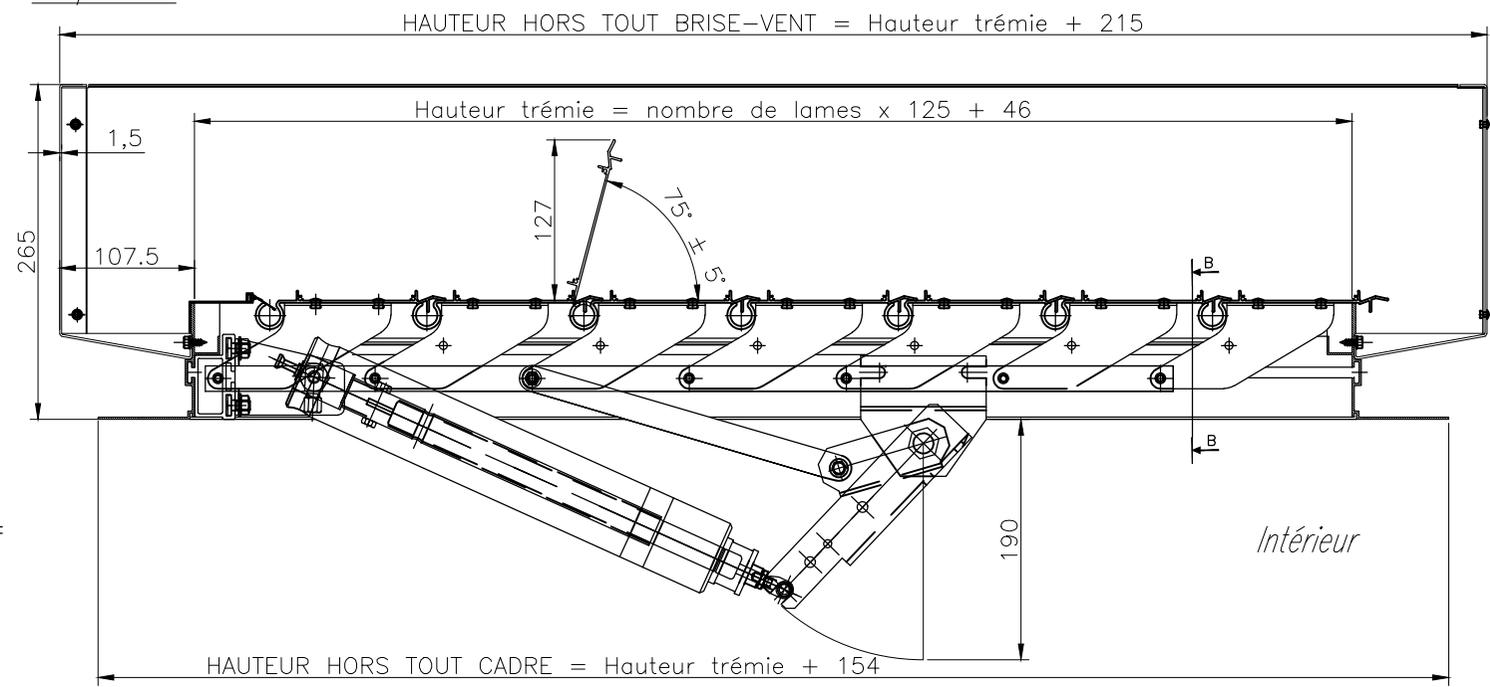

Coupe B-B

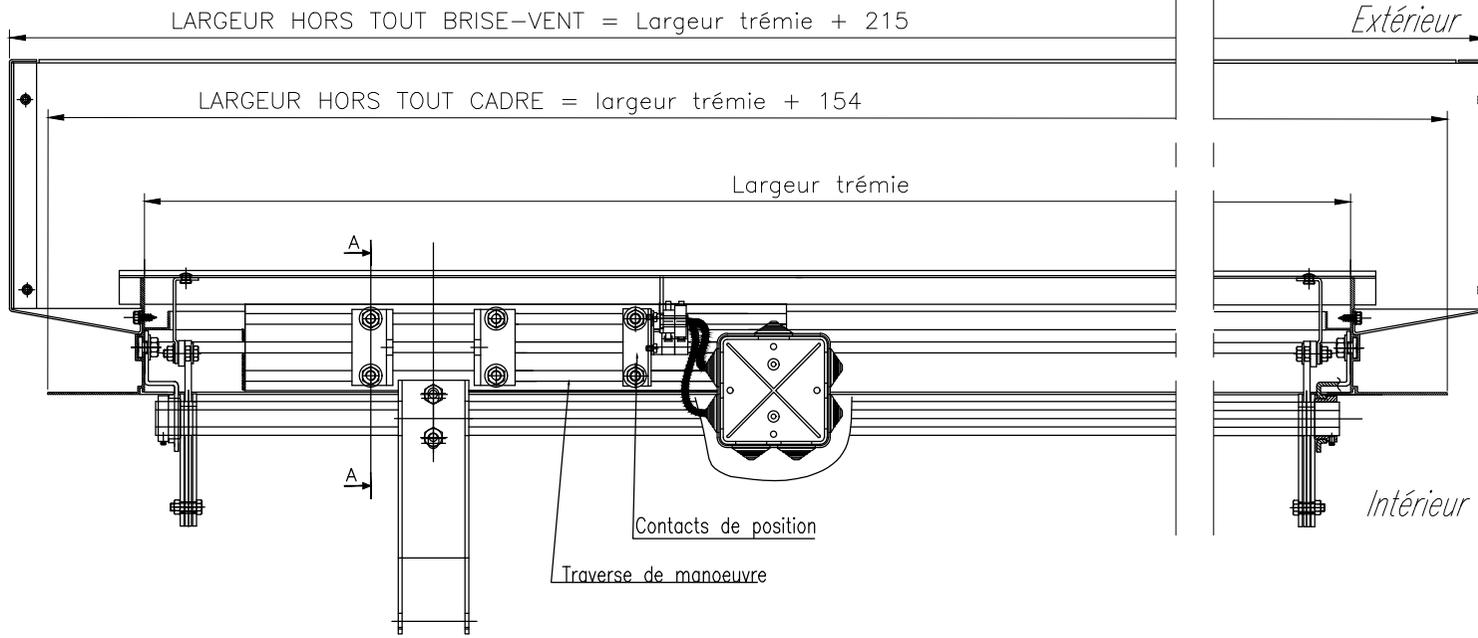

Cadre G
Echelle 1:3

