

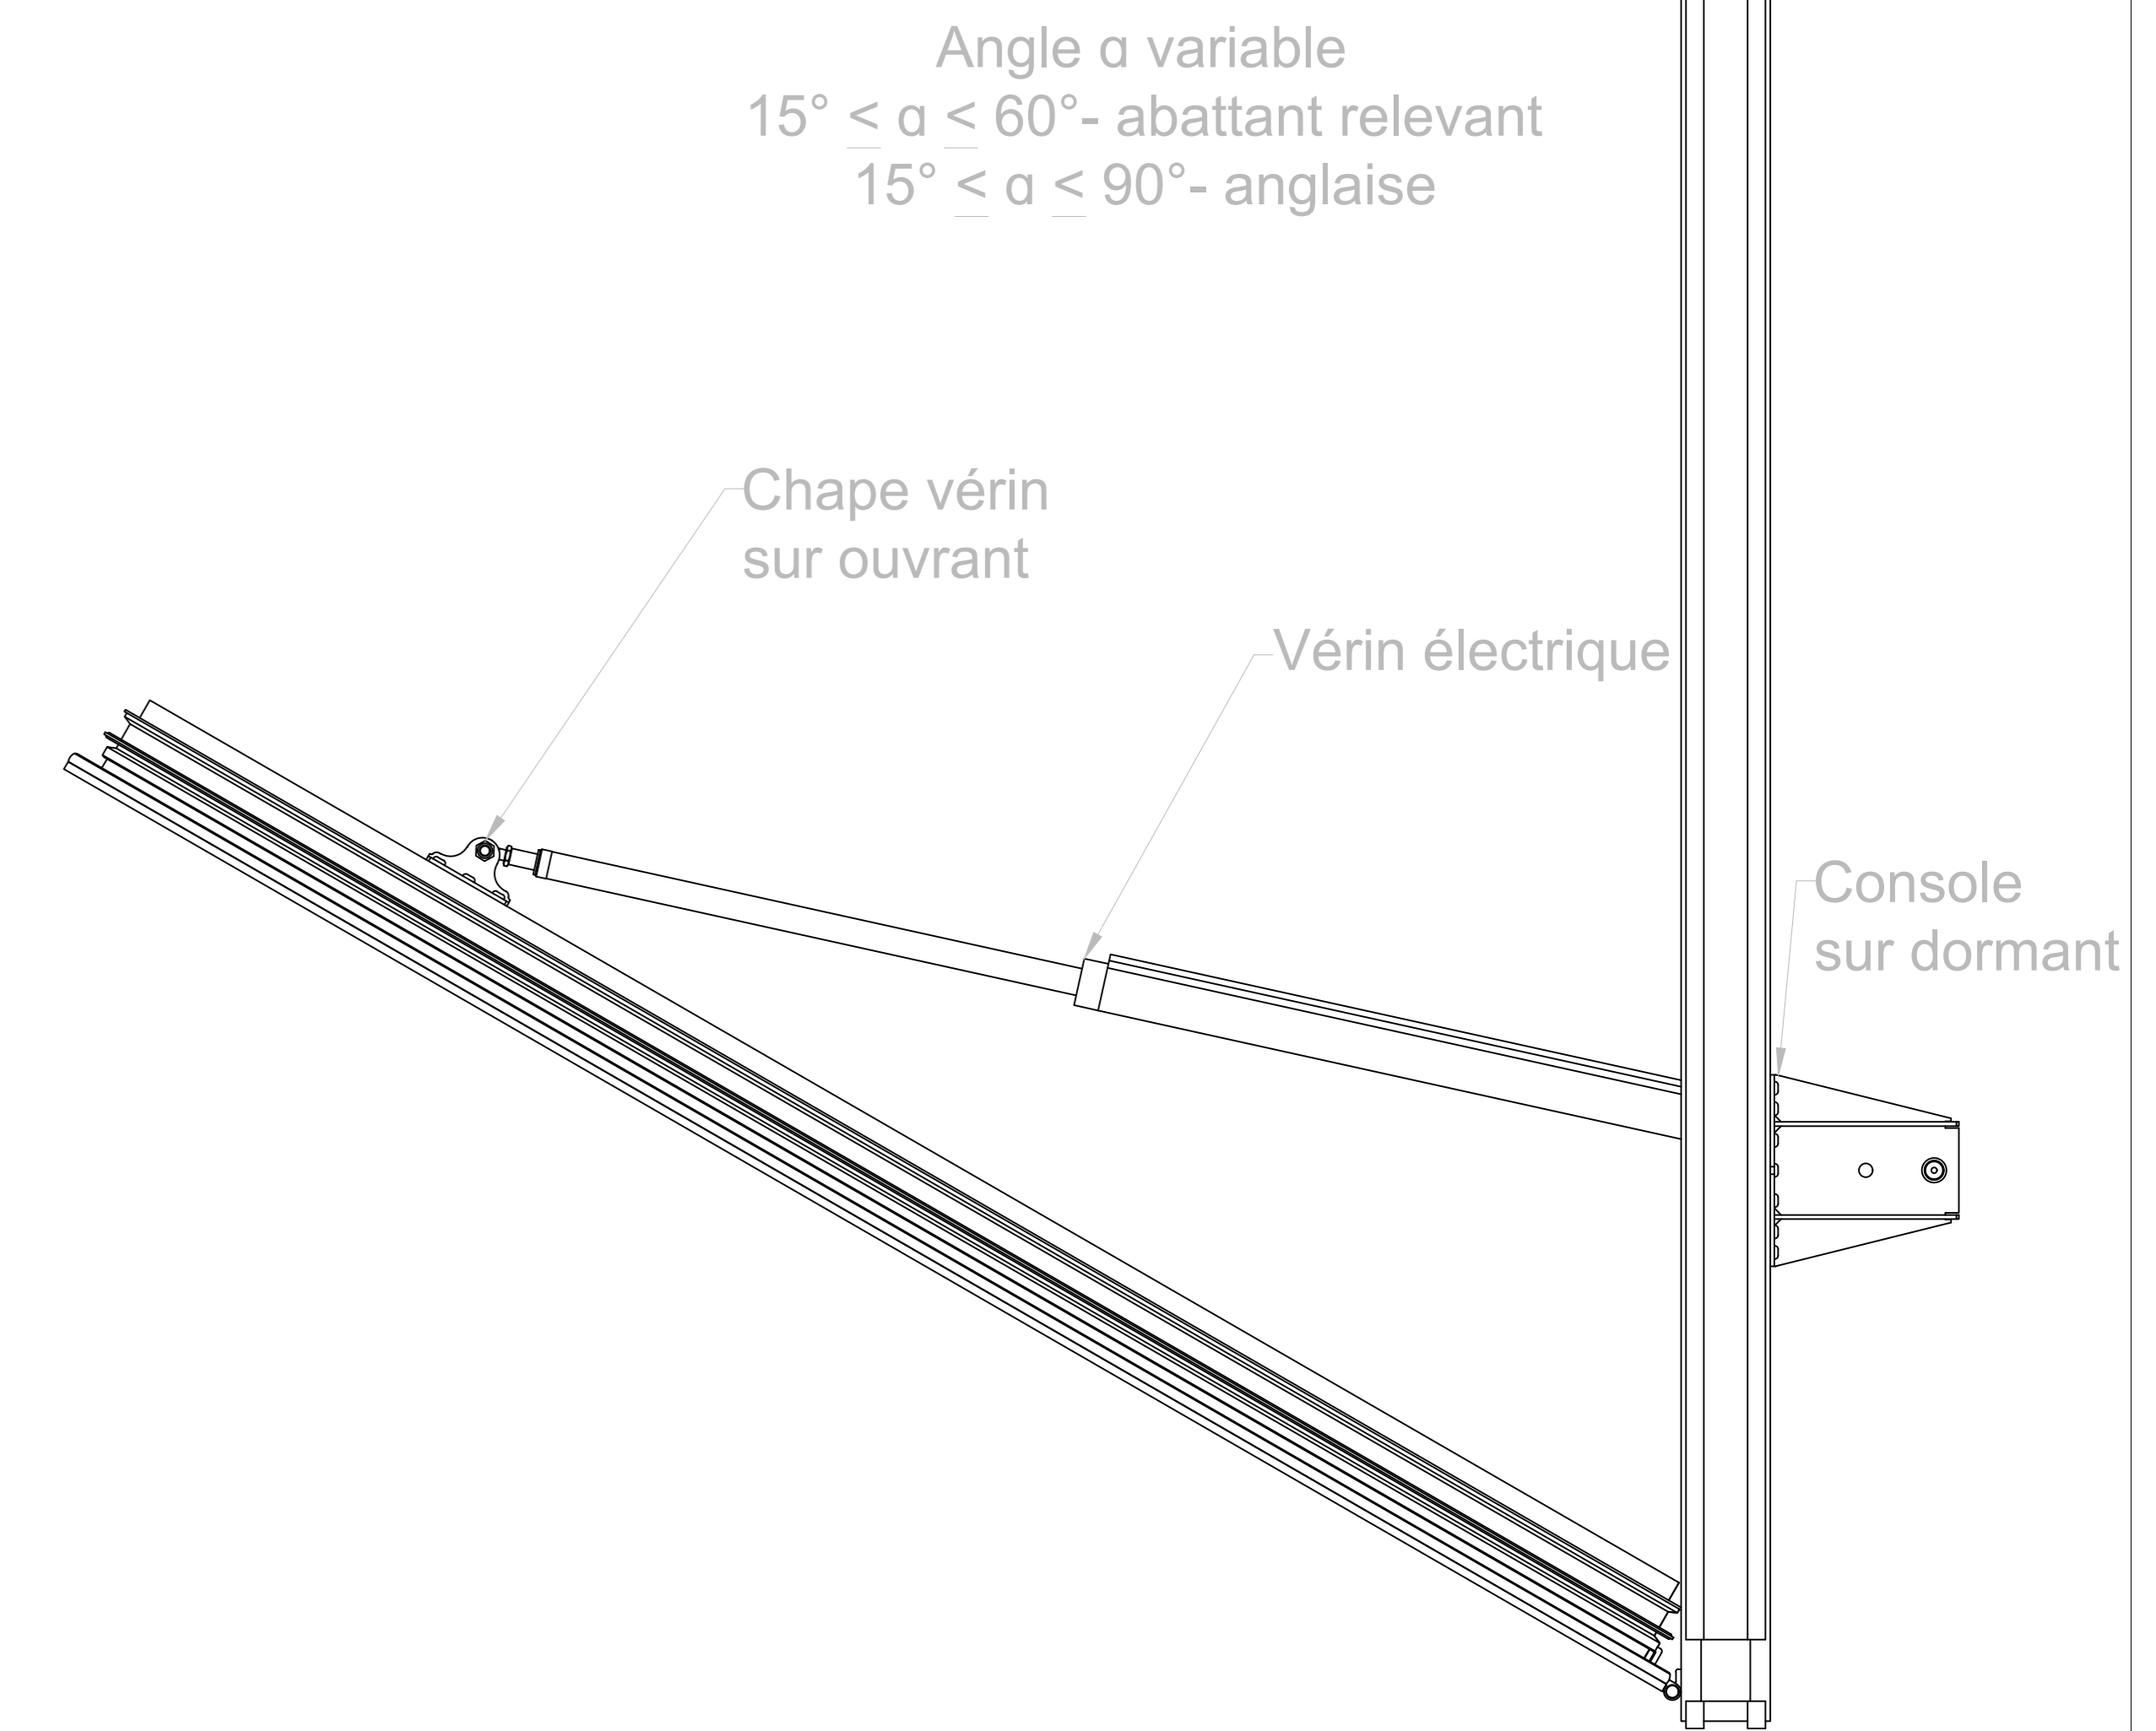
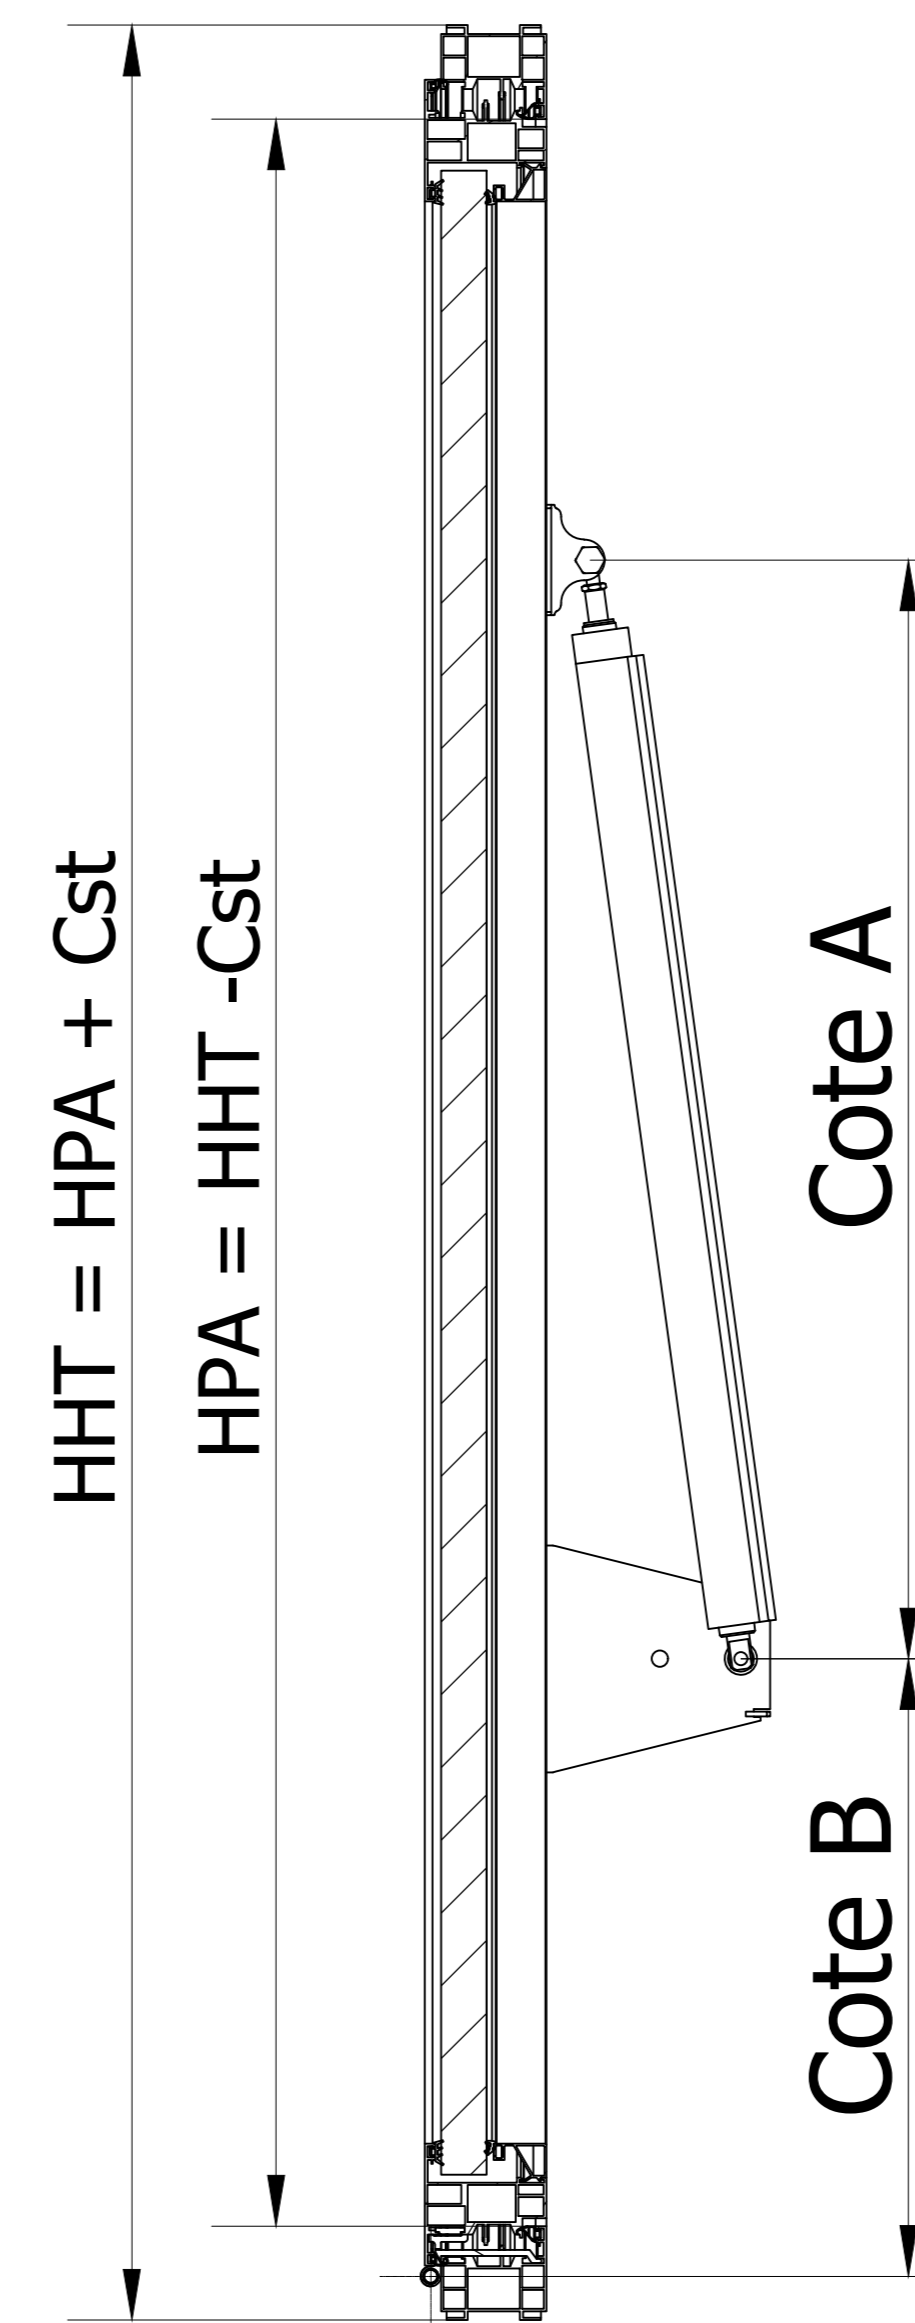
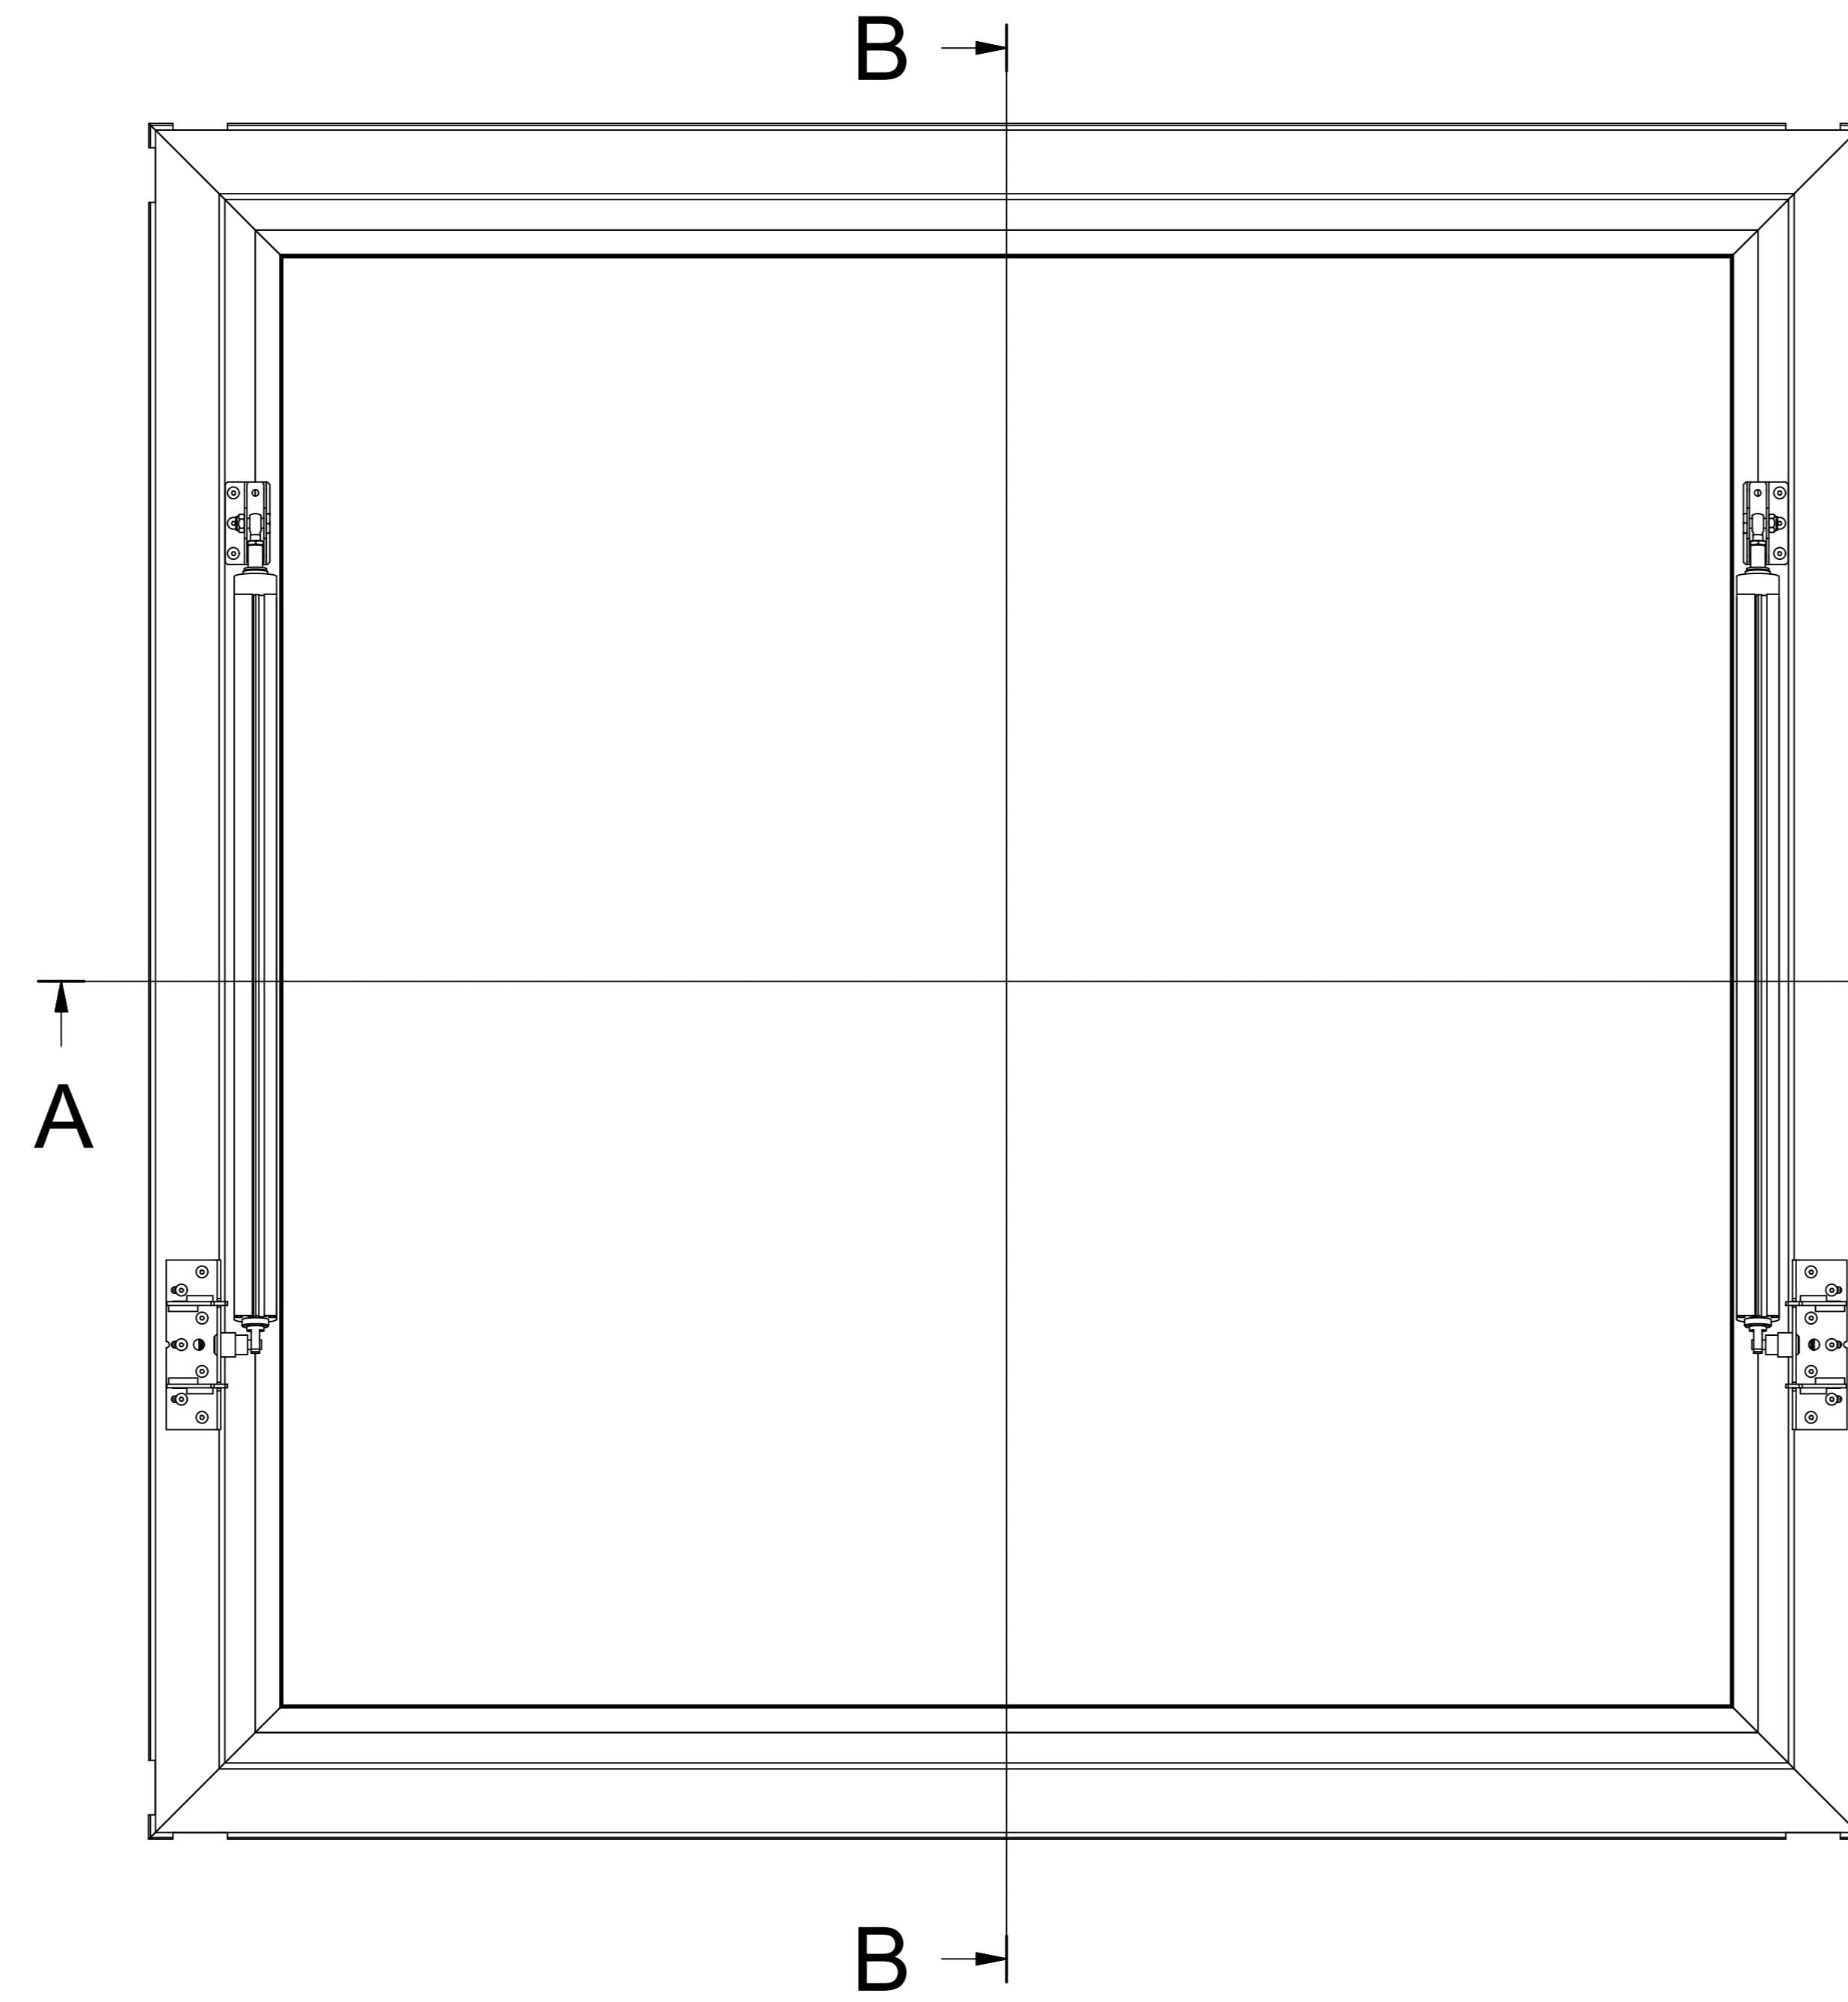
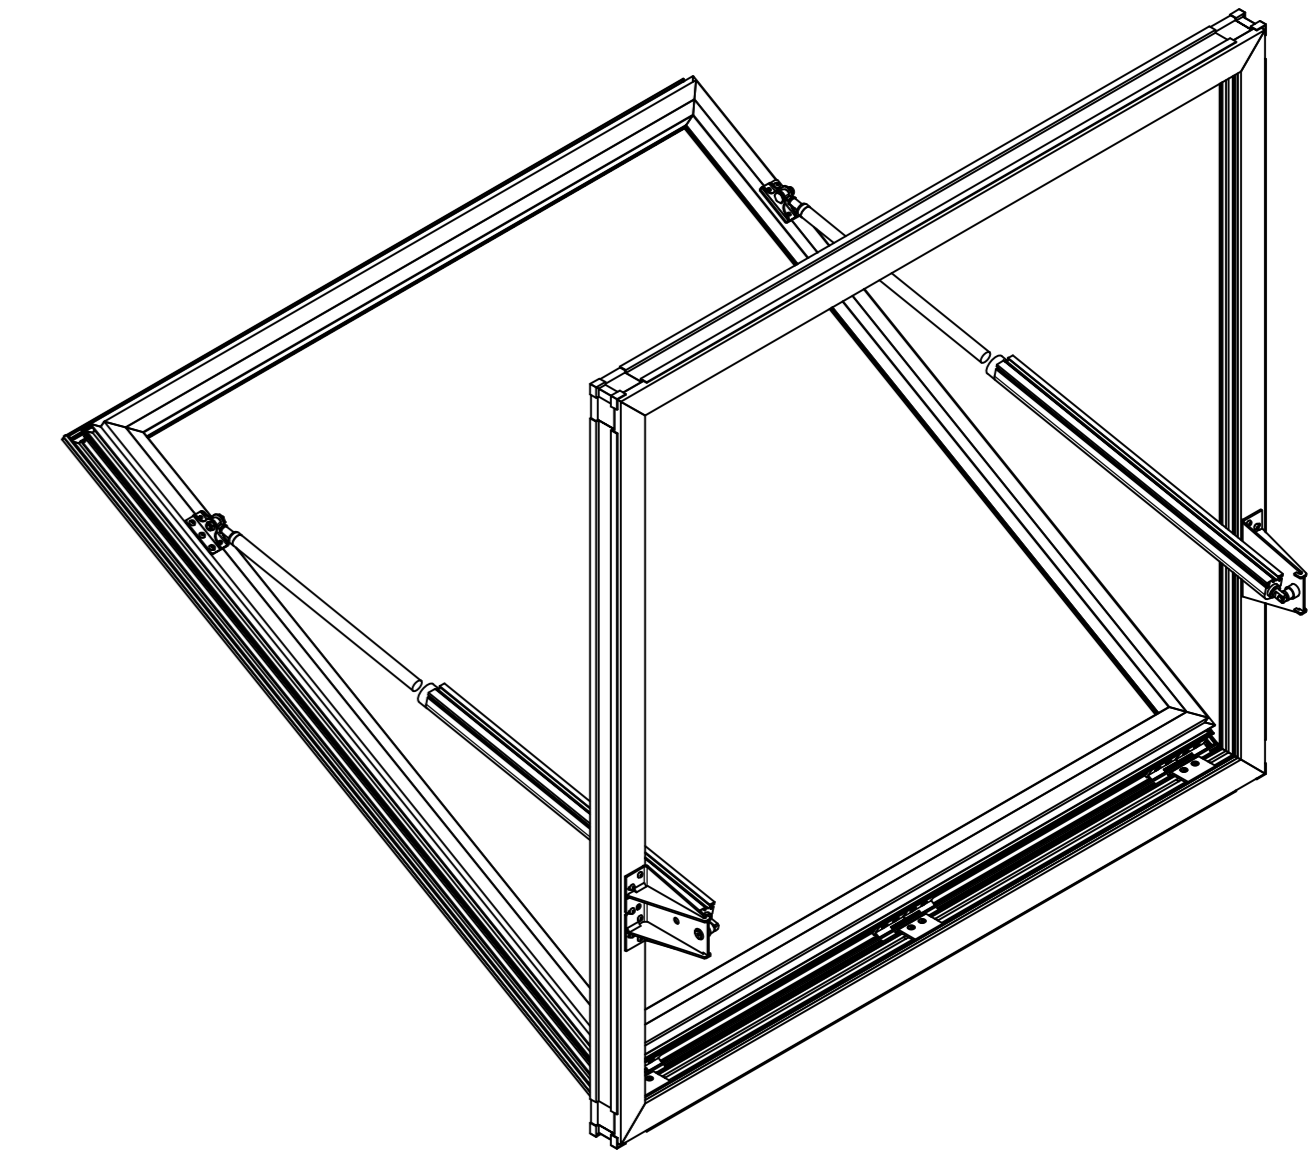


Nota : Câbles en sur-longueur de 3 m en sortie de vérin
Existe en OTF Vision


2 Profils différents / 2 Types de constantes
Profil 40 : Cst = 116 mm
Profil 30 : Cst = 144 mm

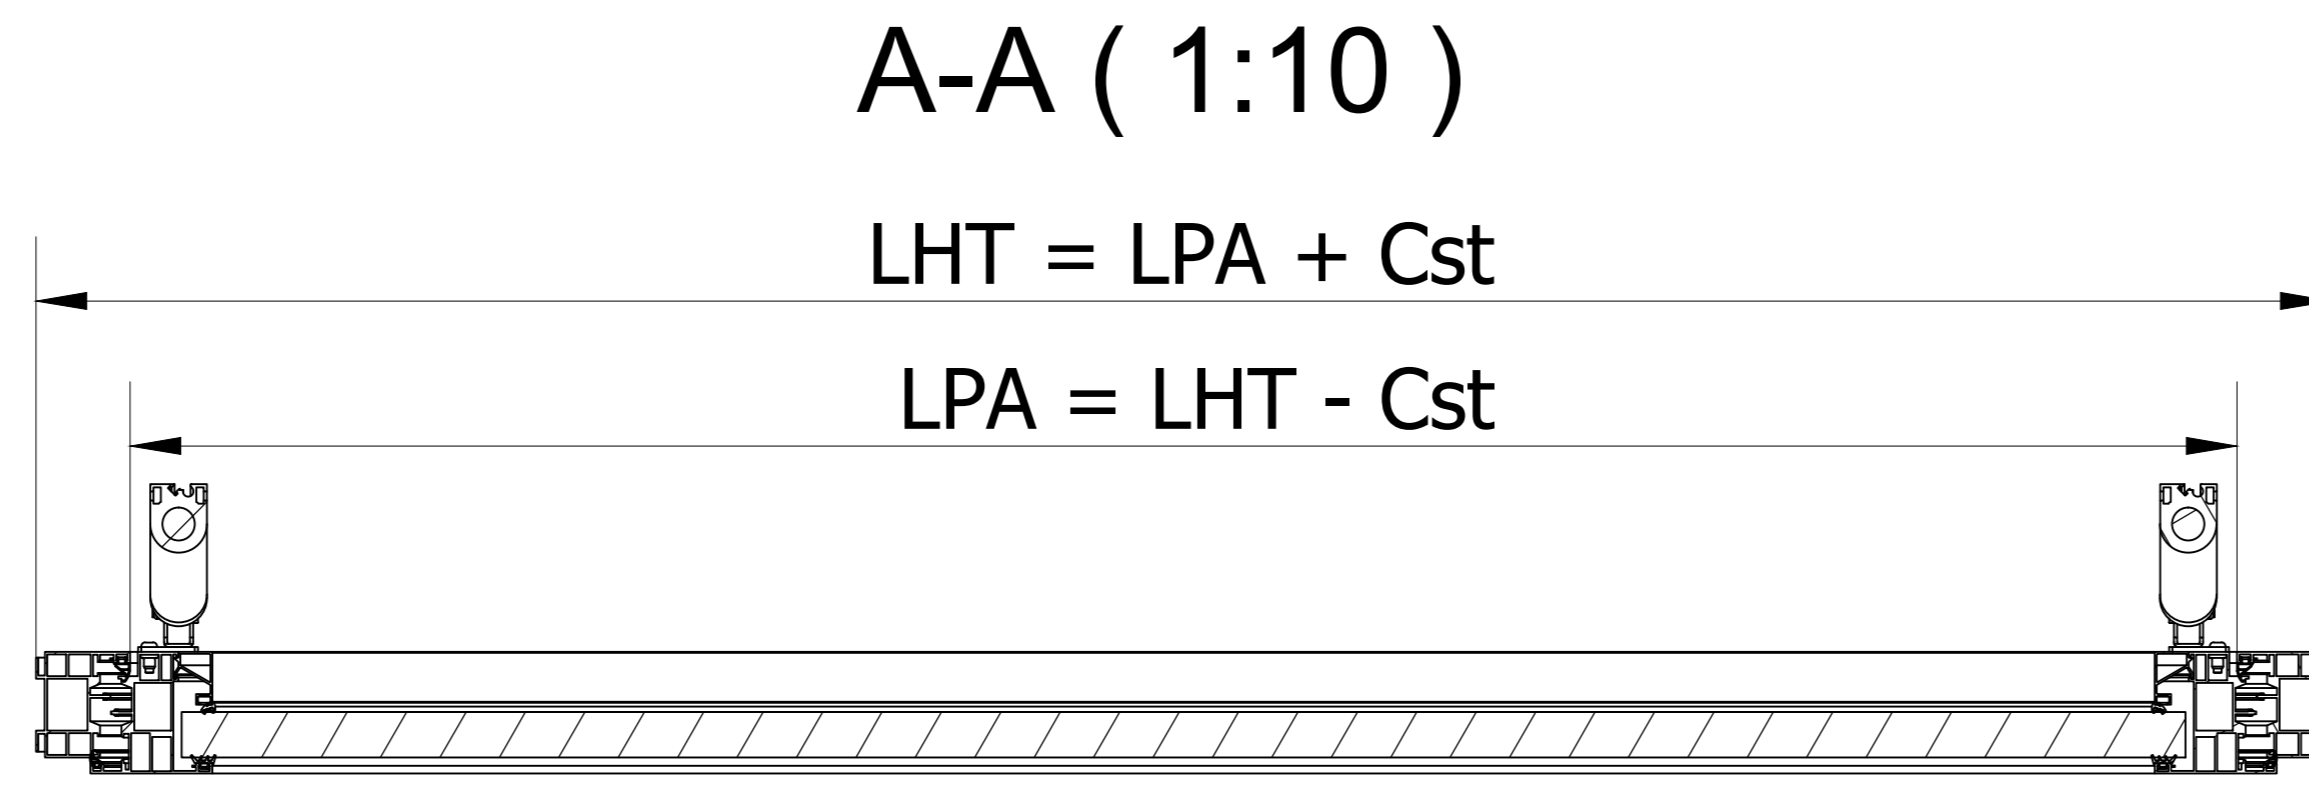

ABATTANTS ET RELEVANTS

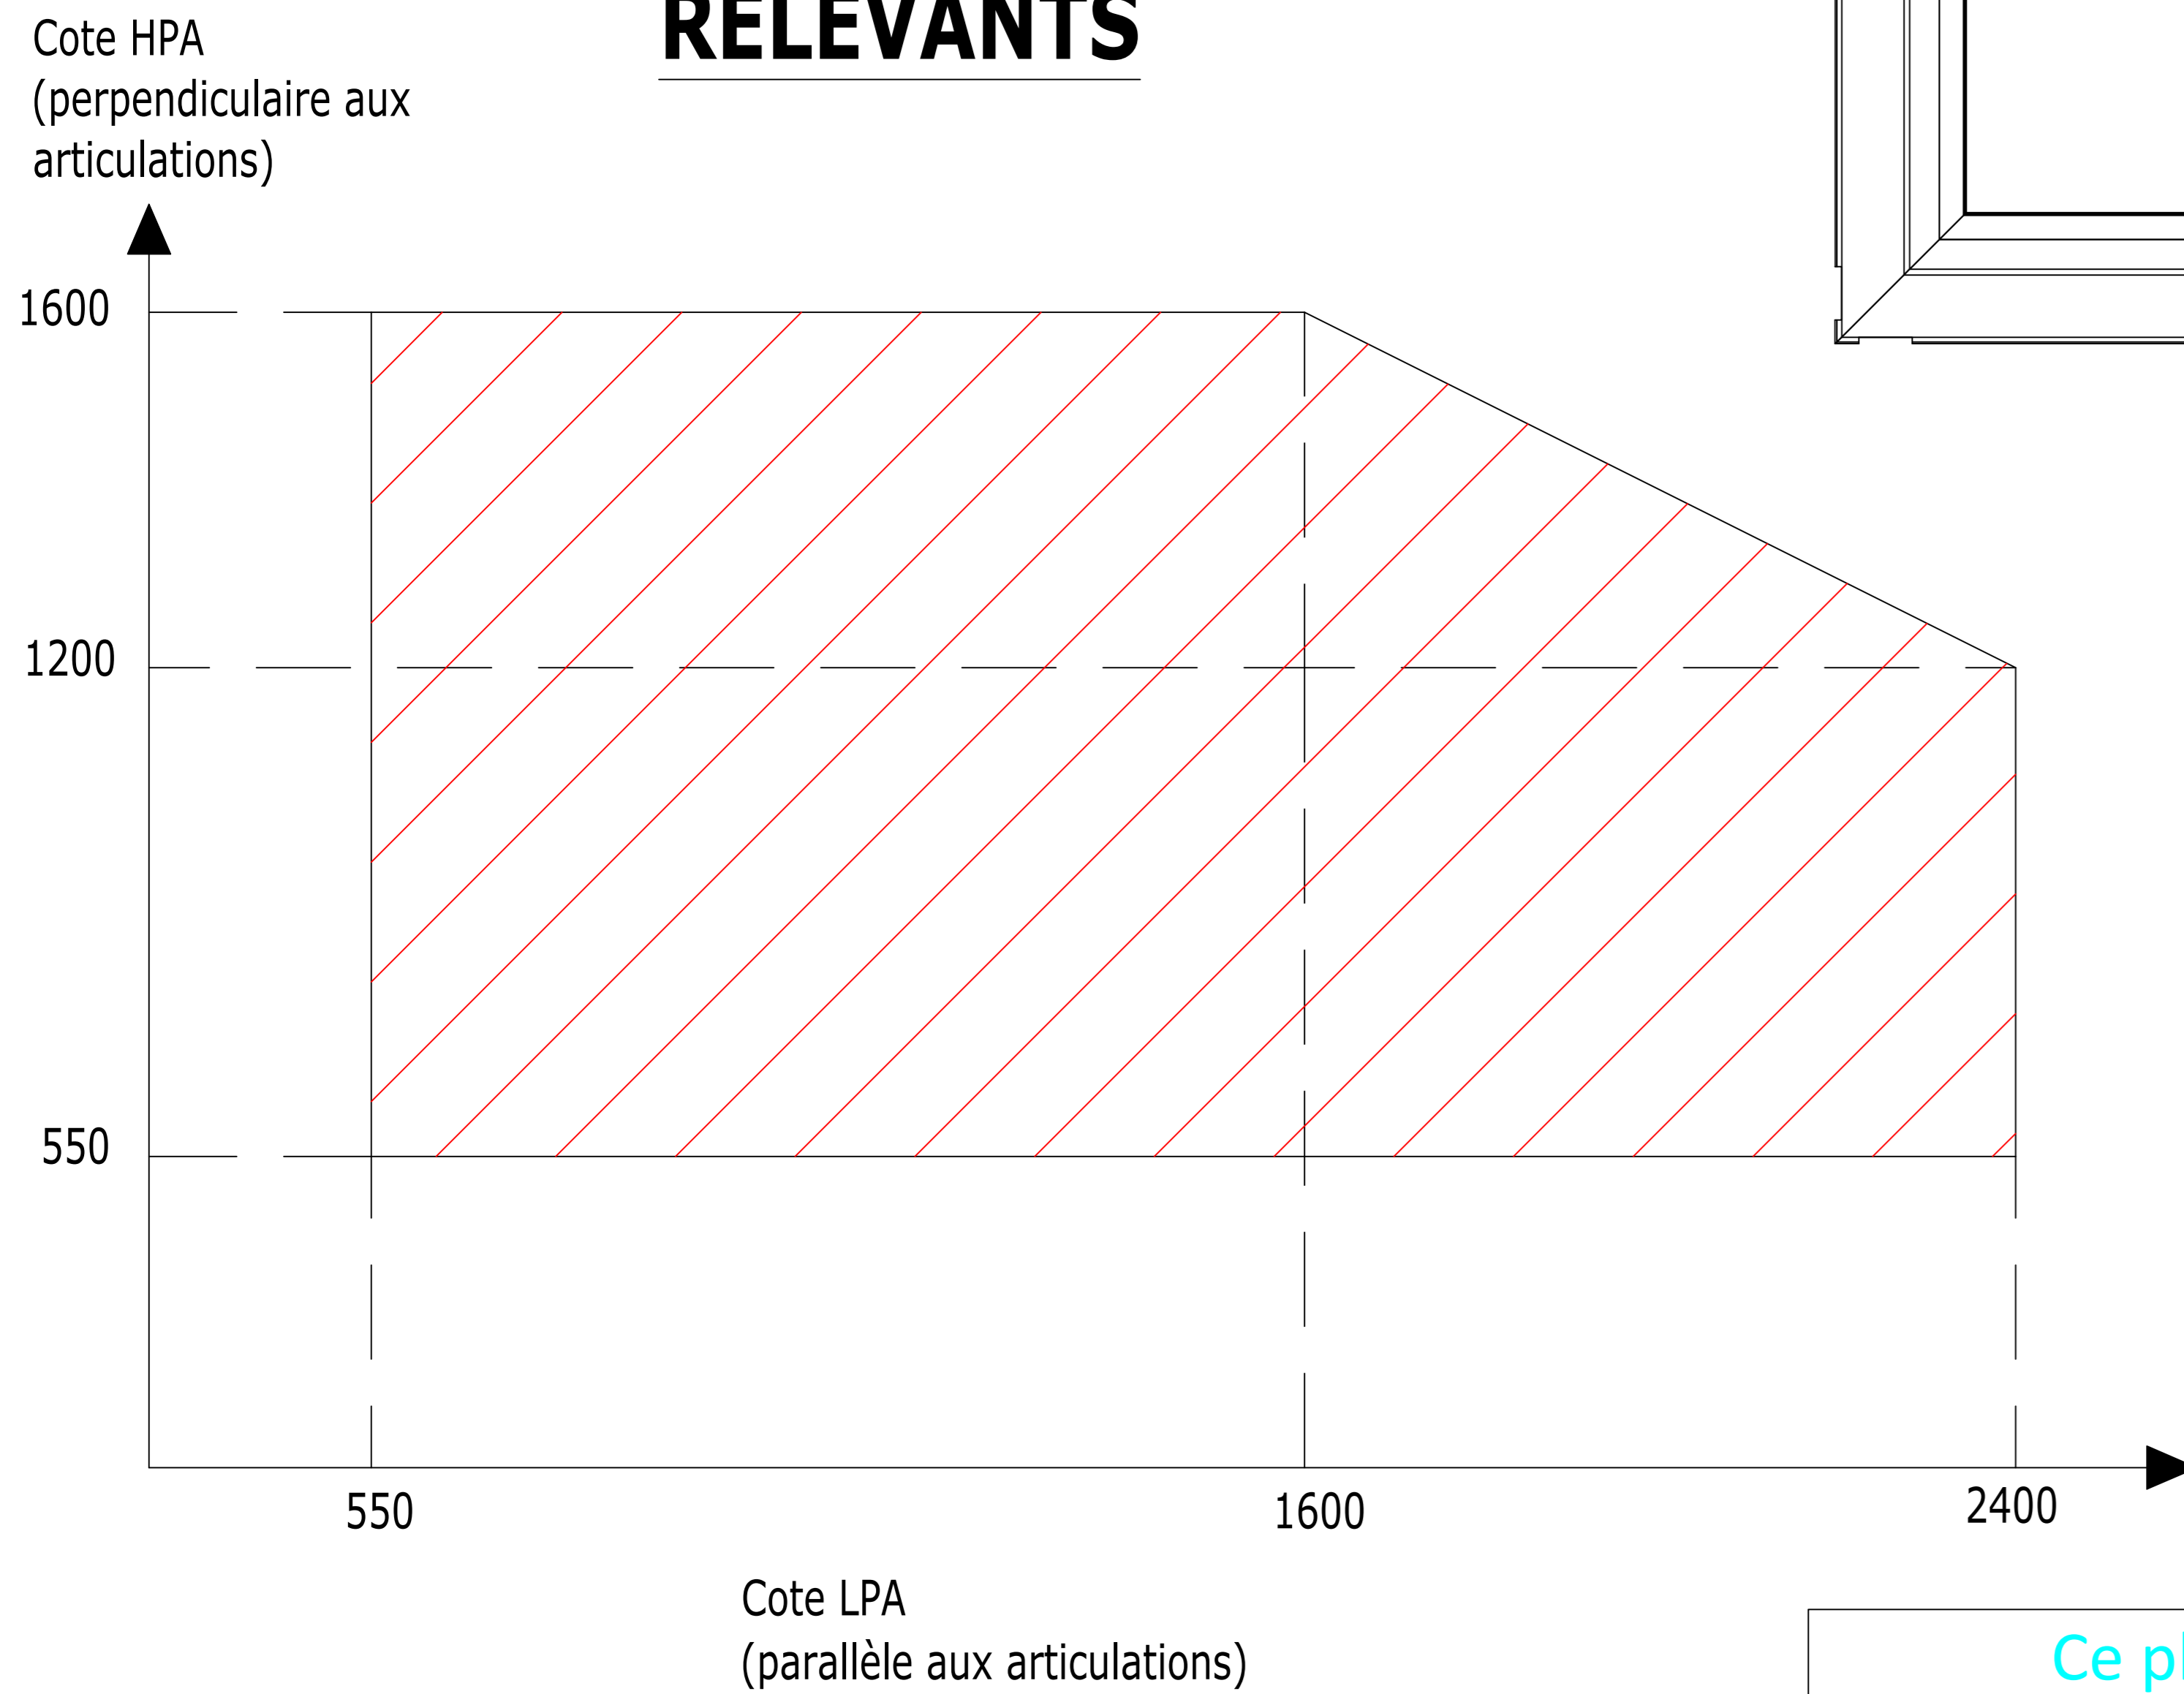

FRANCAISES ET ANGLAISES

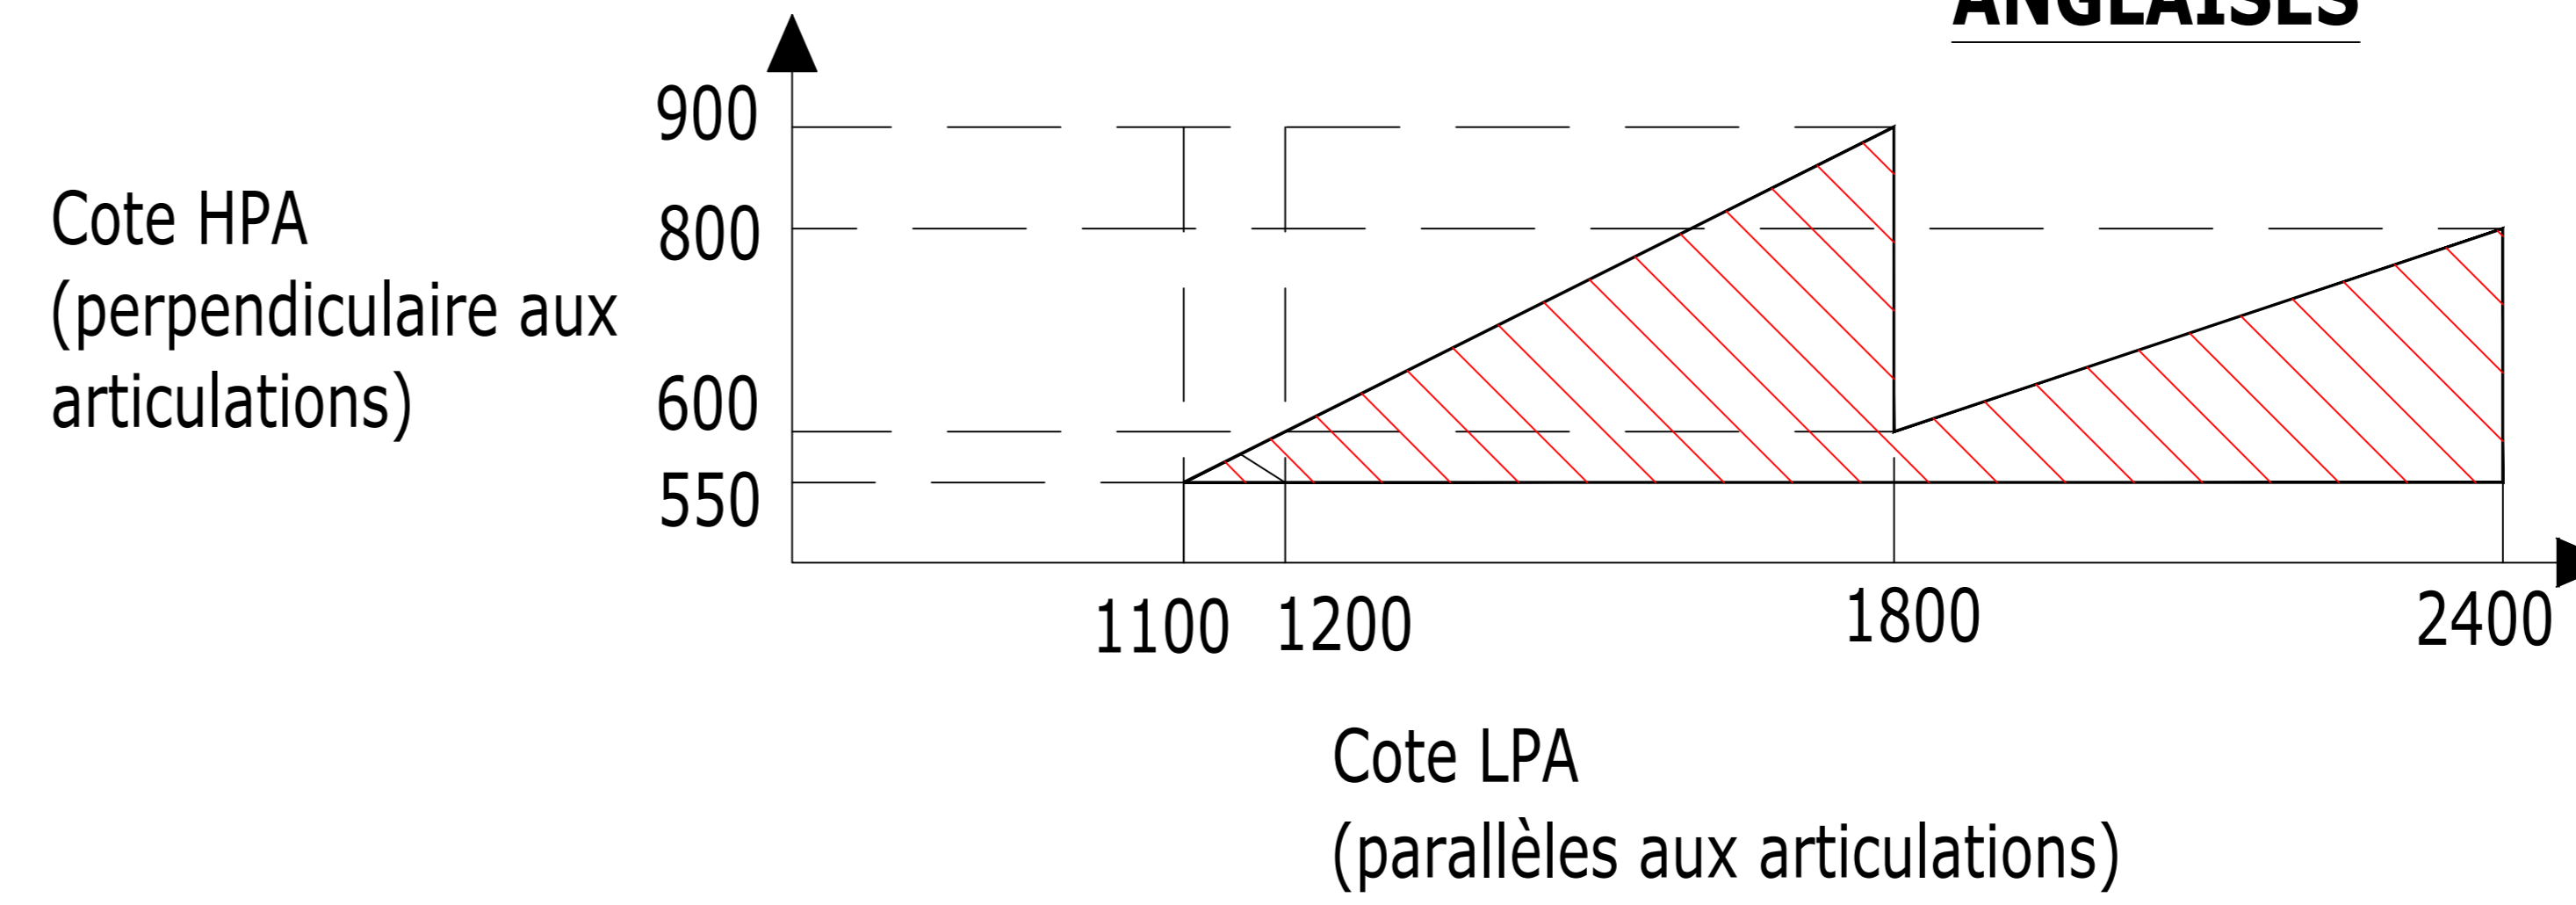

Ce plan est notre propriété et ne peut être copié ou communiqué à de tiers sans notre autorisation

© Copyright SOUCHIER-BOULLET SAS

OTF V2 - Principe OFVELE C415 0 Verrou Le: 08/12/2016



11 RUE DES CAMPANULES CS 30066
77436 MARNE LA VALLEE CEDEX 2

Tél : (33) 01 60 37 79 50
Fax : (33) 01 60 37 79 89

Ech: SANS

Ind: C

CT26-CE-OTF V2-41