
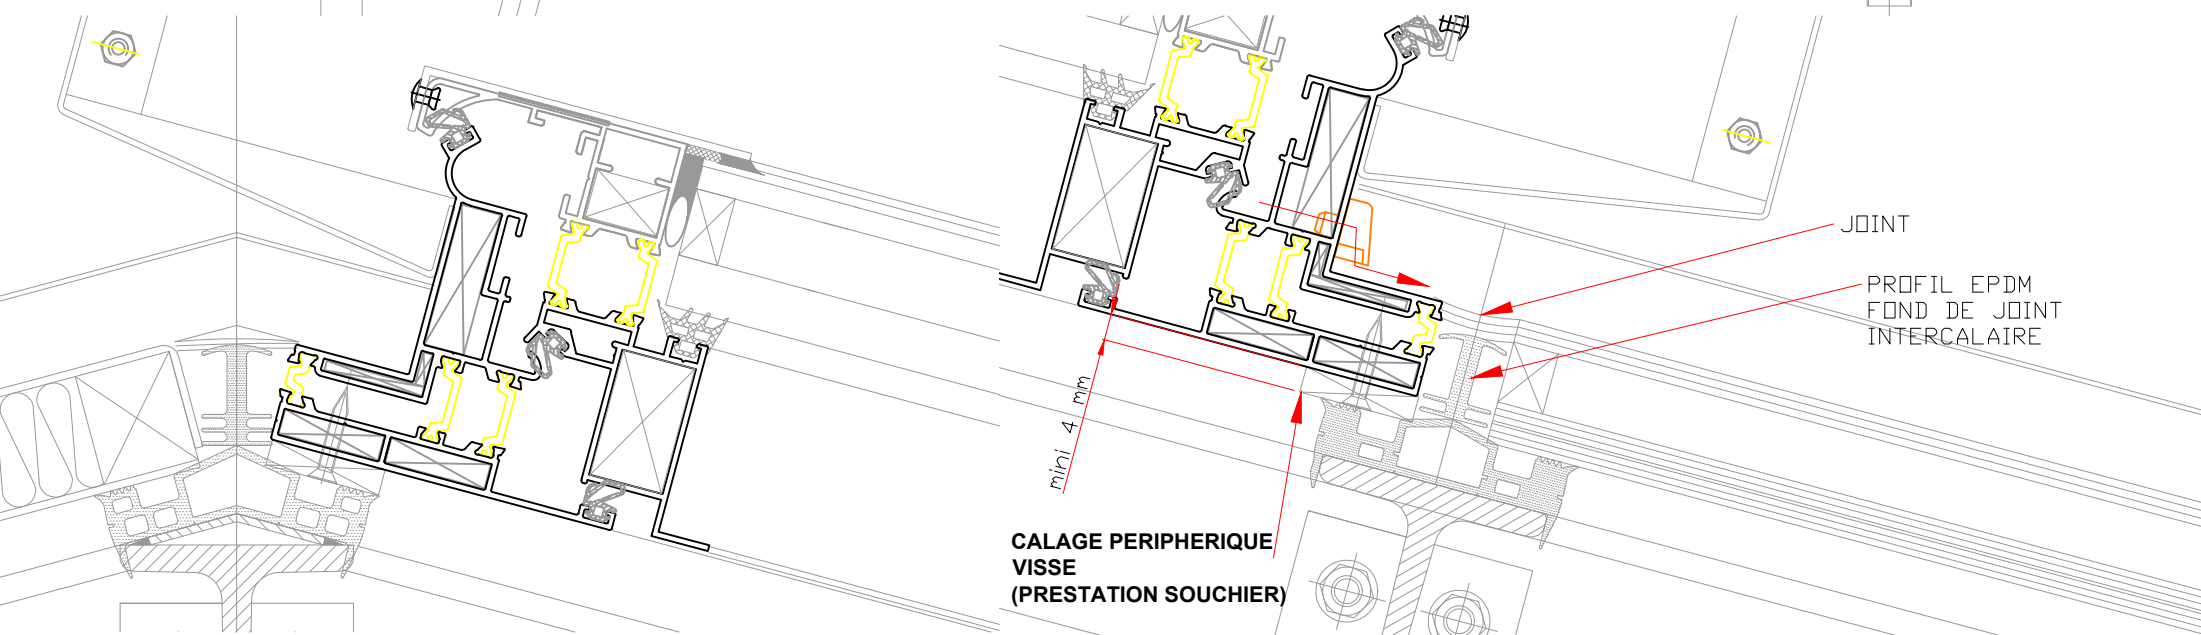


CONFIGURATION DE LA VERRIERE

3'

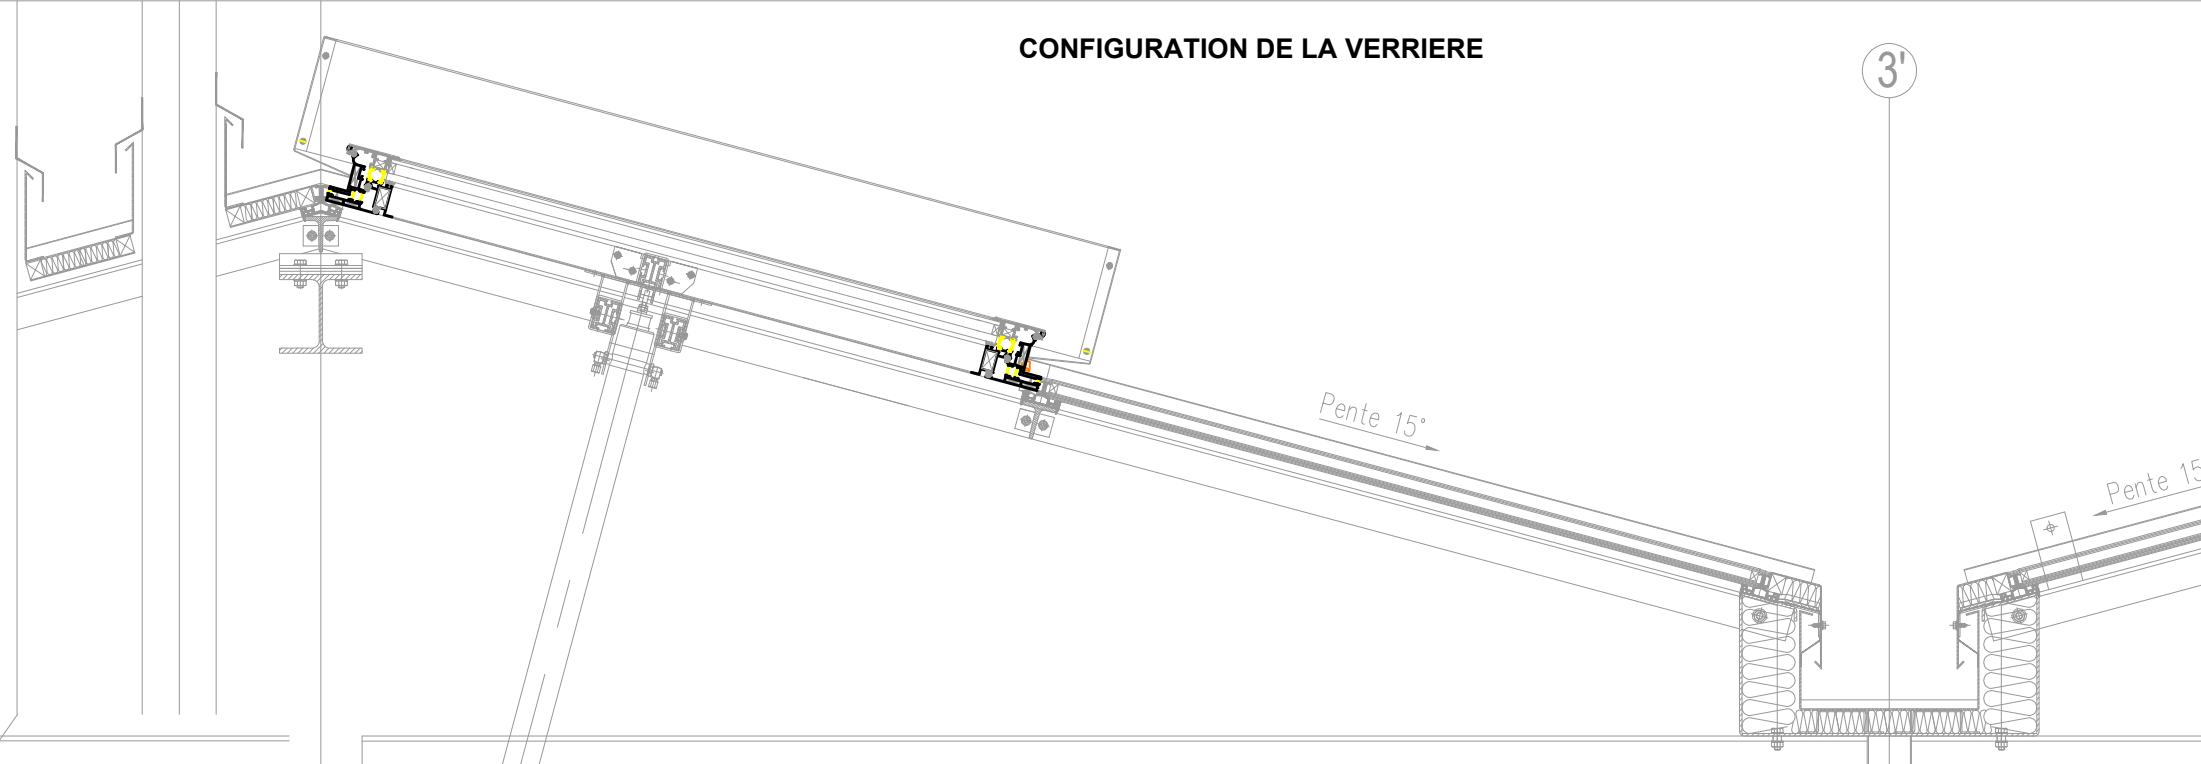

DETAIL AU FAITAGE

Ce plan est notre propriété et ne peut être copié ou communiqué à de tiers sans notre autorisation

© Copyright SOUCHIER SAS

CERTILIGHT / REALISATION / SUR VERRIERE

Le: 20/02/2020

SOUCHIER
DESIGN ARCHITECTURAL

11 RUE DES CAMPANULES CS 30066
77436 MARNE LA VALLEE CEDEX 2

Tél : (33) 01 60 37 79 50
Fax : (33) 01 60 37 79 89

Ech: 1/10-1/5

Ind: D

CT4-CE-C/LIGHT-33