


**MONTAGE MIXTE**  
 Imposte béton ou CL  
 Prolongation sur cloison EMV

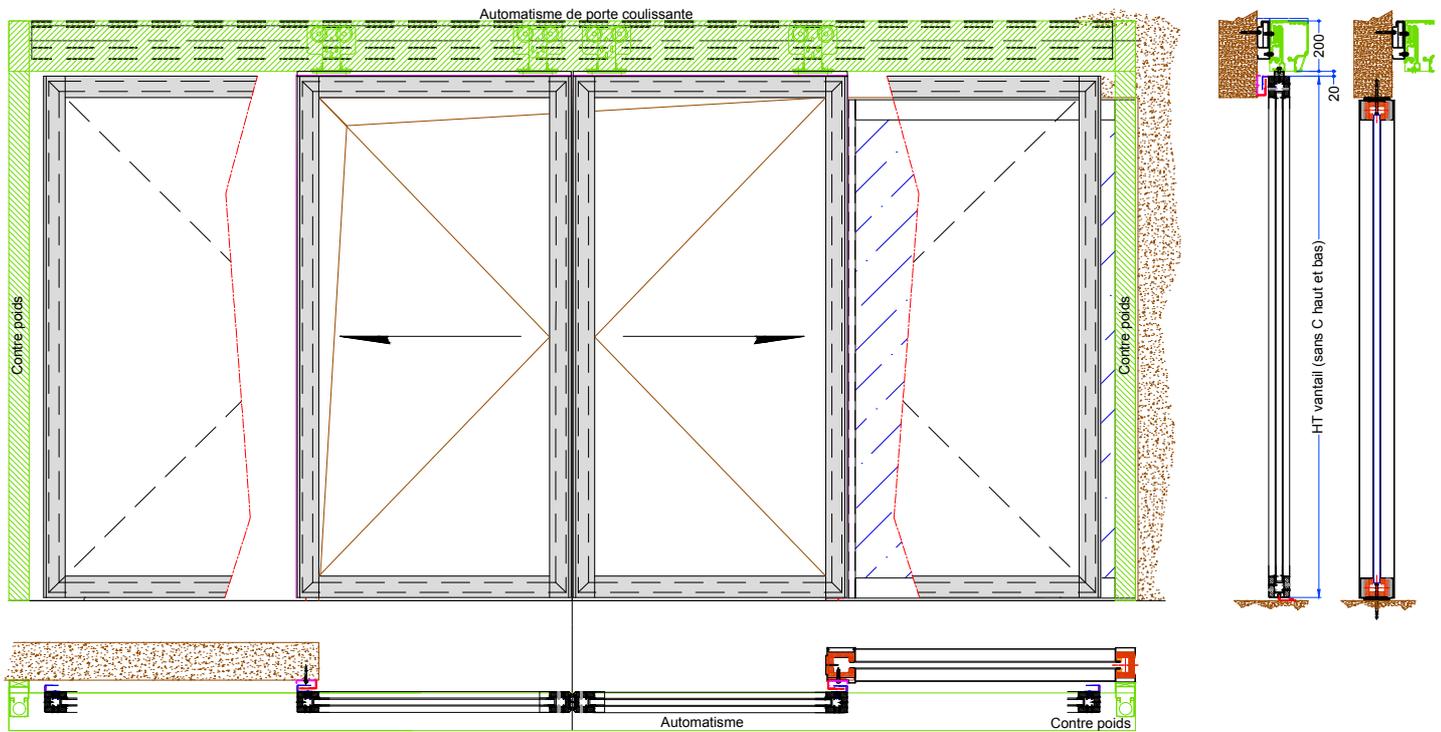

**MONTAGE MIXTE**  
 Imposte béton ou CL  
 Prolongation BÉTON/CL & EMV

Folio 8

Ind A : Modification du poteau de réception



"Les marches de l'Oise"  
 bâtiment "Athènes"  
 BP 30 019 - 60104 Creil Cedex 01  
 Tél. : 03.44.64.98.98 - Fax : 03.44.64.98.99  
 Email : contact@boullet.fr

Variante de montage  
 PCV T74-T75

n° plan :	B816	Ind :	0
Date :	23-02-11	Echelle :	/
PV :	13-A-390		
Dessinateur :	A. TROSLARD		