



Implantation pour vantail à 1 vérin

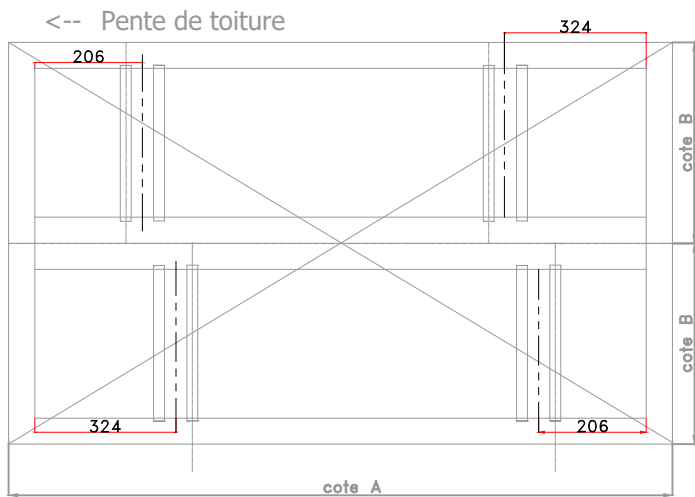


Implantation pour vantail à 2 vérins

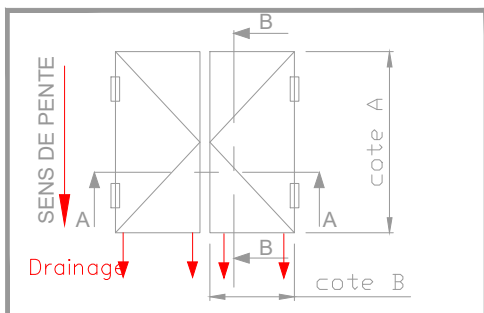

coupe B-B

REPLISSAGE  
Vitrage 36mm maxi  
ou complexe isolant

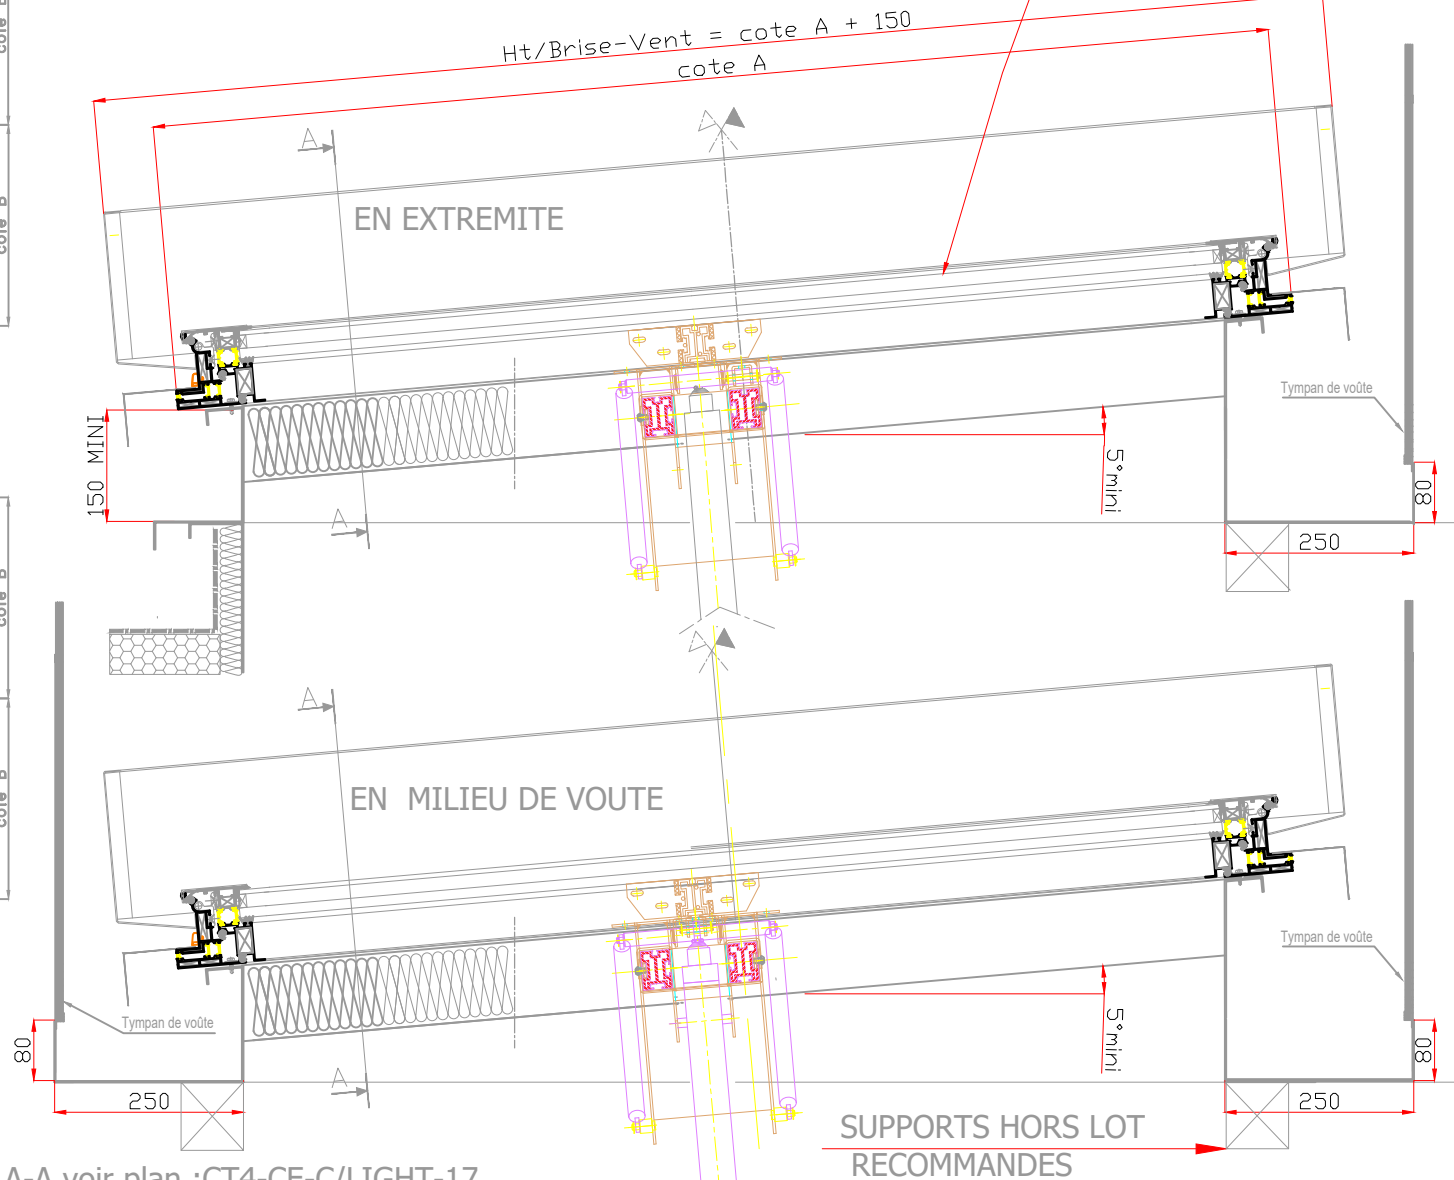

coupe A-A voir plan :CT4-CE-C/LIGHT-17

Ce plan est notre propriété et ne peut être copié ou communiqué à de tiers sans notre autorisation

© Copyright SOUCHIER SAS

CERTILIGHT/ ELECTRIQUE / COSTIERE NON ISOLEE ADAPTATION VOUTE

Le: 18/02/2020

**SOUCHIER**  
ARCHITECTURE

11 RUE DES CAMPANULES CS 30066  
77436 MARNE LA VALLEE CEDEX 2

Tél : (33) 01 60 37 79 50  
Fax : (33) 01 60 37 79 89

Ech: 1/10-1/5

Ind: D

CT4-CE-C/LIGHT-18E