

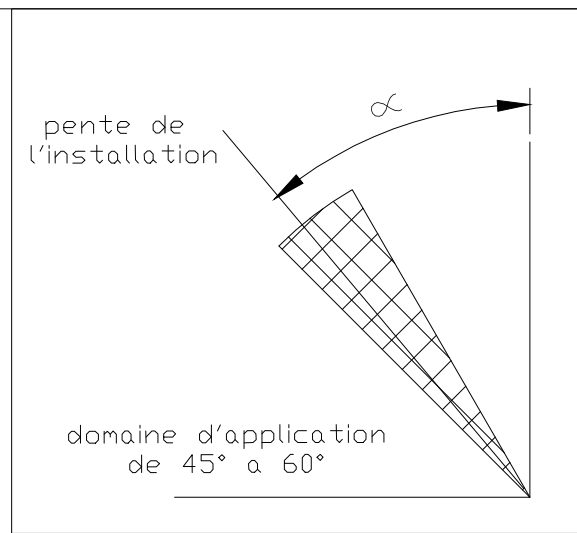


L'étanchéité et la fixation de la tuile et de l'ardoise ou de tous autres parements Sont de la responsabilité de l'étancheur ou du couvreur le poids du parements et de son mode de mise en oeuvre sont a nous communiquer pour validation

coupe B-B voir plan :CT35-CE-C/LIGHT-34

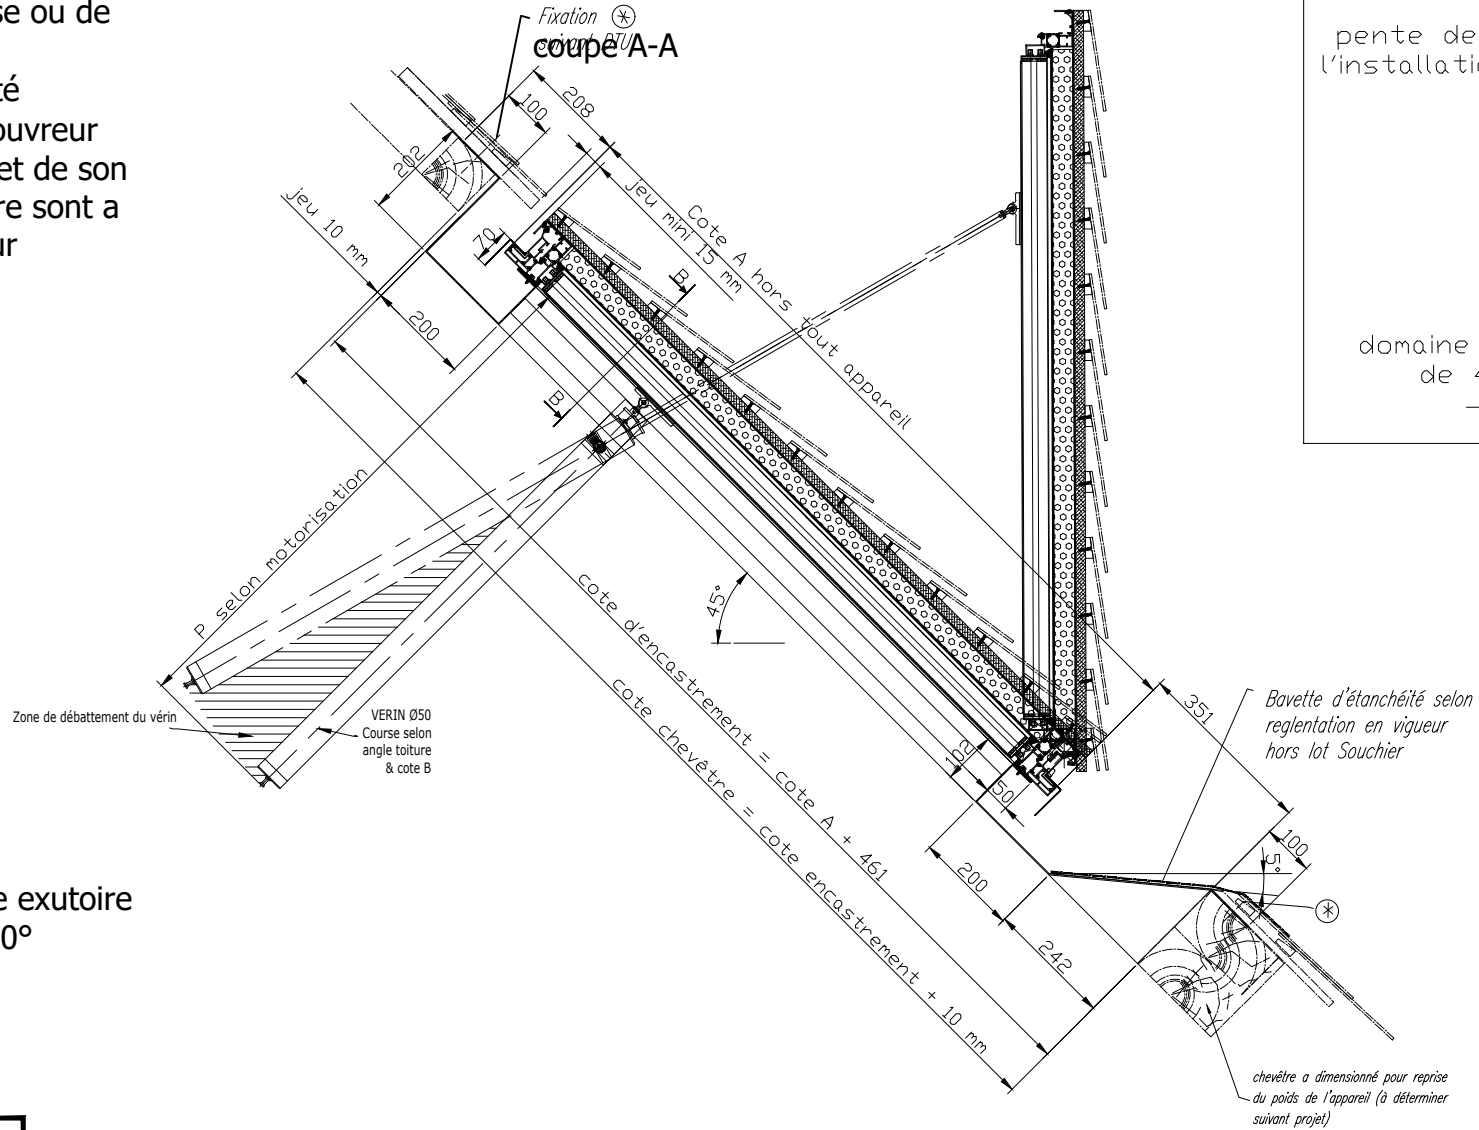

L' angle d'ouverture exutoire + angle toiture = 90°

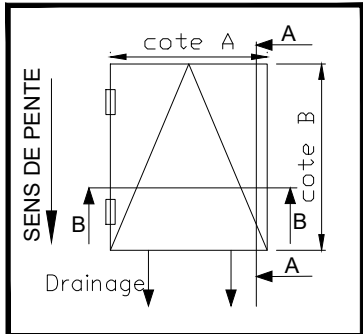

Représentation en pneumatique installation valable également pour électrique

Représentation avec Chevêtre bois valable pour tous types de chevêtres en respectant leur réglementation

Ce plan est notre propriété et ne peut être copié ou communiqué à de tiers sans notre autorisation

© Copyright SOUCHIER SAS

VENTILIGHT/TOUTES MANOEUVRES/COSTIERE BAIGNOIRE PENTE 45 à 60° Le: 11/05/2020



SOUCHIER

11 RUE DES CAMPANULES CS 30066
77436 MARNE LA VALLEE CEDEX 2

Tél : (33) 01 60 37 79 50
Fax : (33) 01 60 37 79 89

Ech: 1/15

Ind: A

CT35-CE-C/LIGHT-36