



**DETAIL COSTIERE OPTION
FIXATION PAR L'EXTERIEUR**

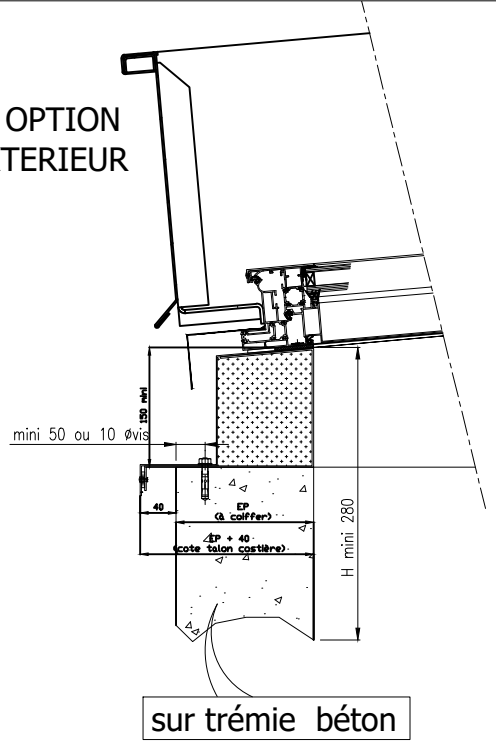


sur trémie béton

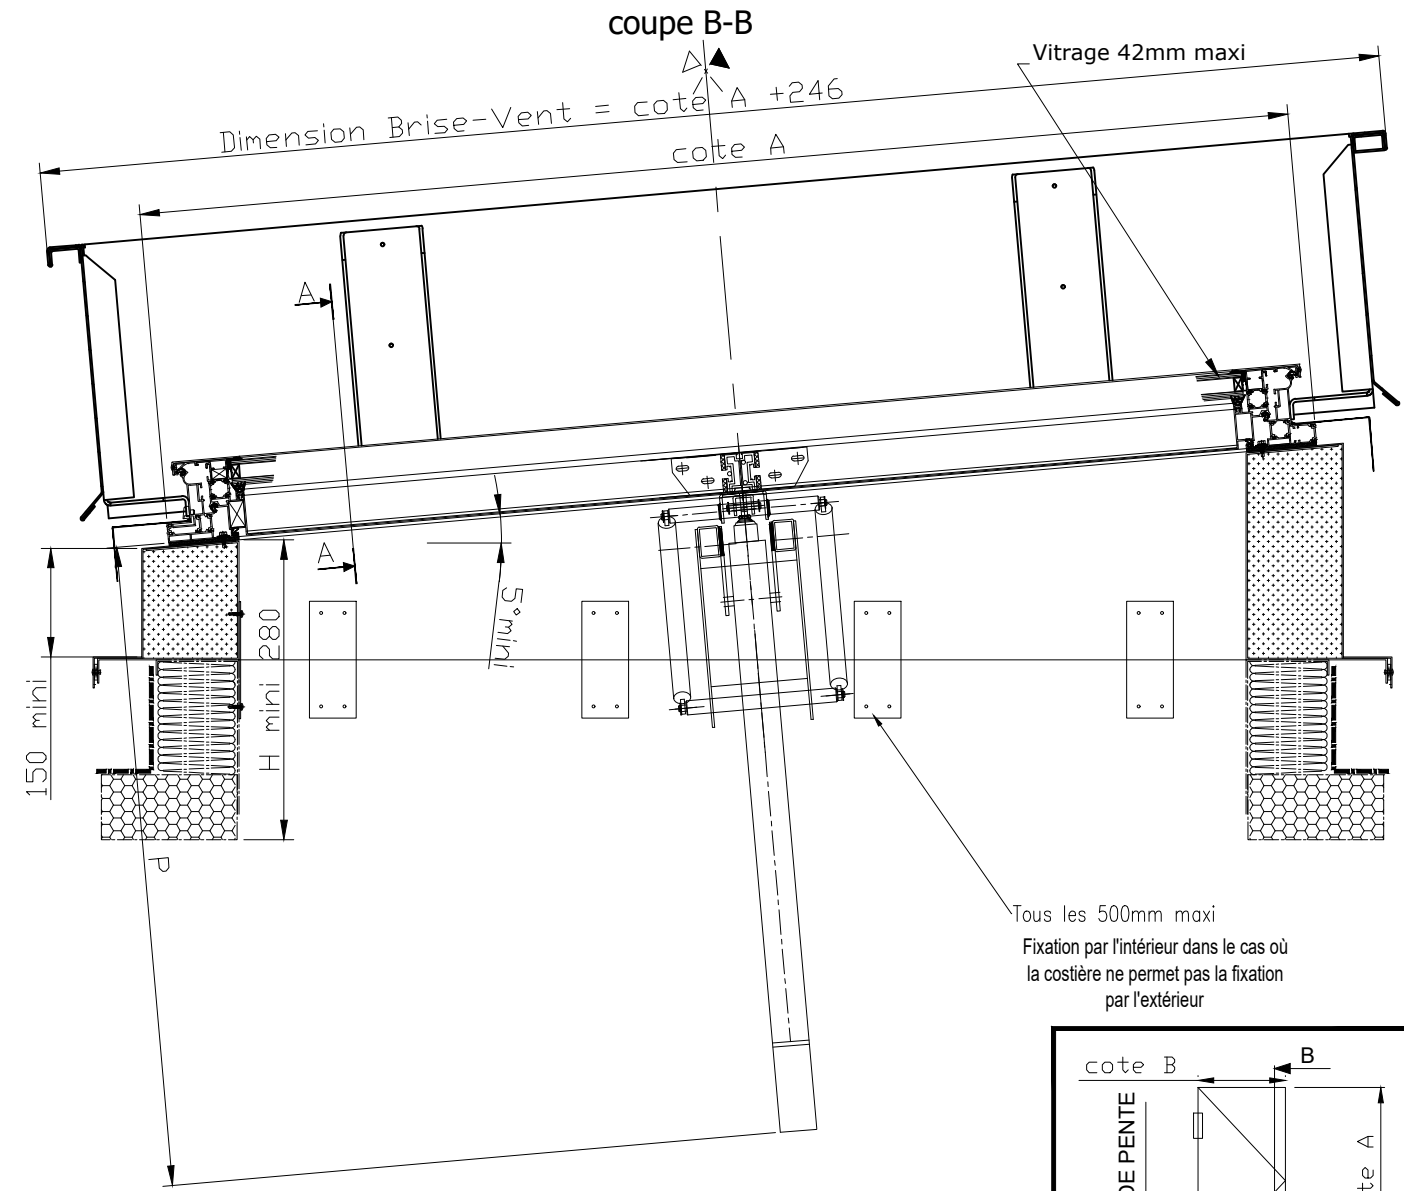


Tous les 500mm maxi
Fixation par l'intérieur dans le cas où
la costière ne permet pas la fixation
par l'extérieur

Cote "B" (Hors-tout)	E	P
700 à 900	347	790
901 à 1200	419	890
1201 à 1400	490	990

Implantation pour vantail à 1 vérin

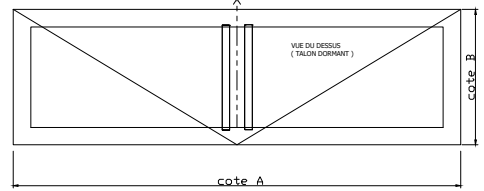

Implantation pour vantail à 2 vérins

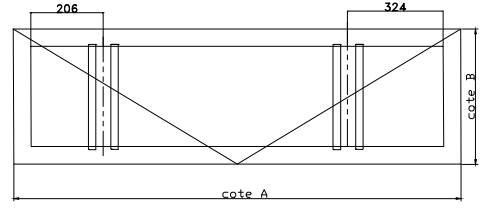

Costière incliné 5° si pente toiture < 5°
existe également en costière droite
coupe A-A voir plan :CT35-CE-C/LIGHT-30

