
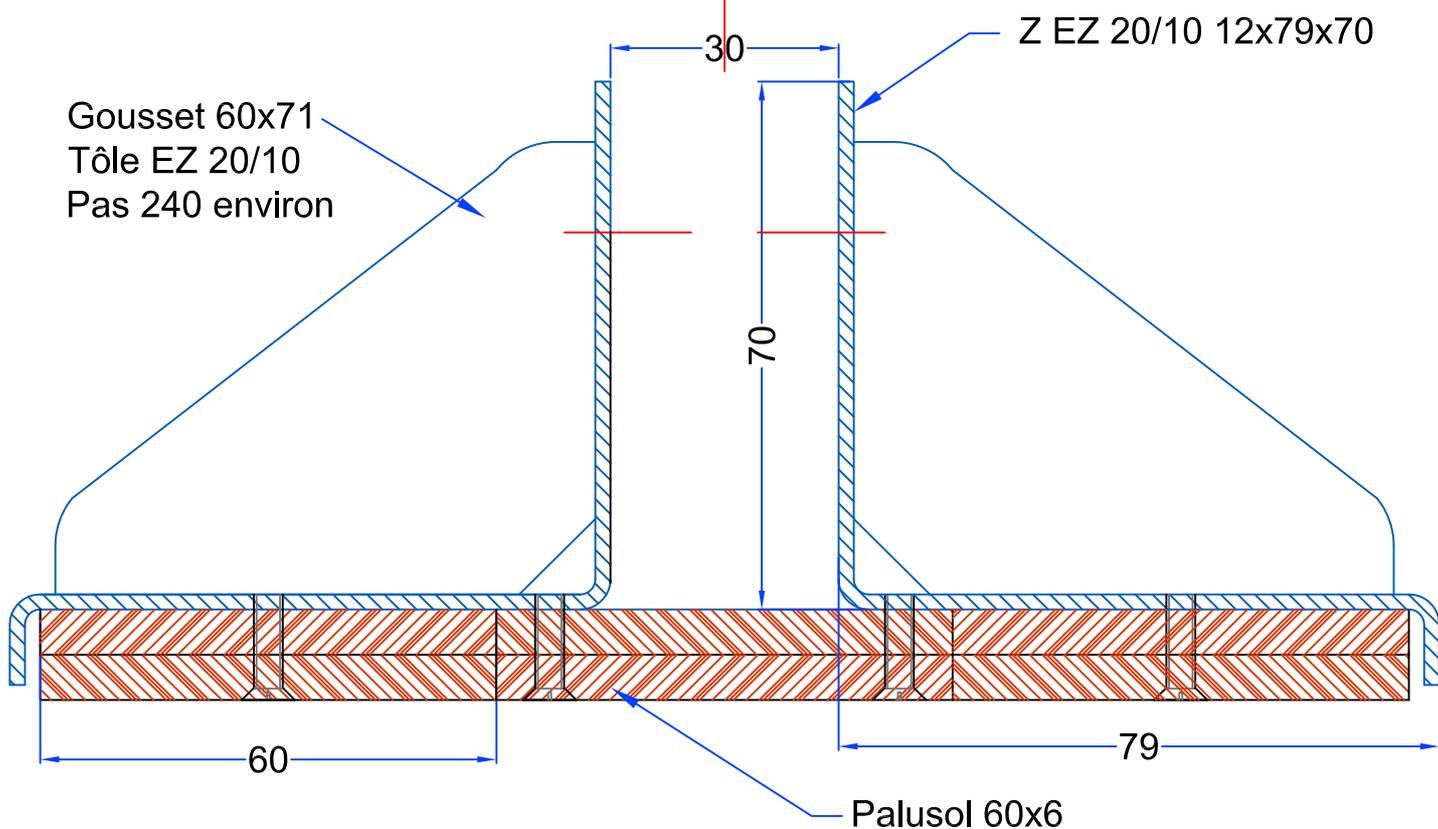


**Détail**  
**Lame finale du Rideau**  
**+ profil U**

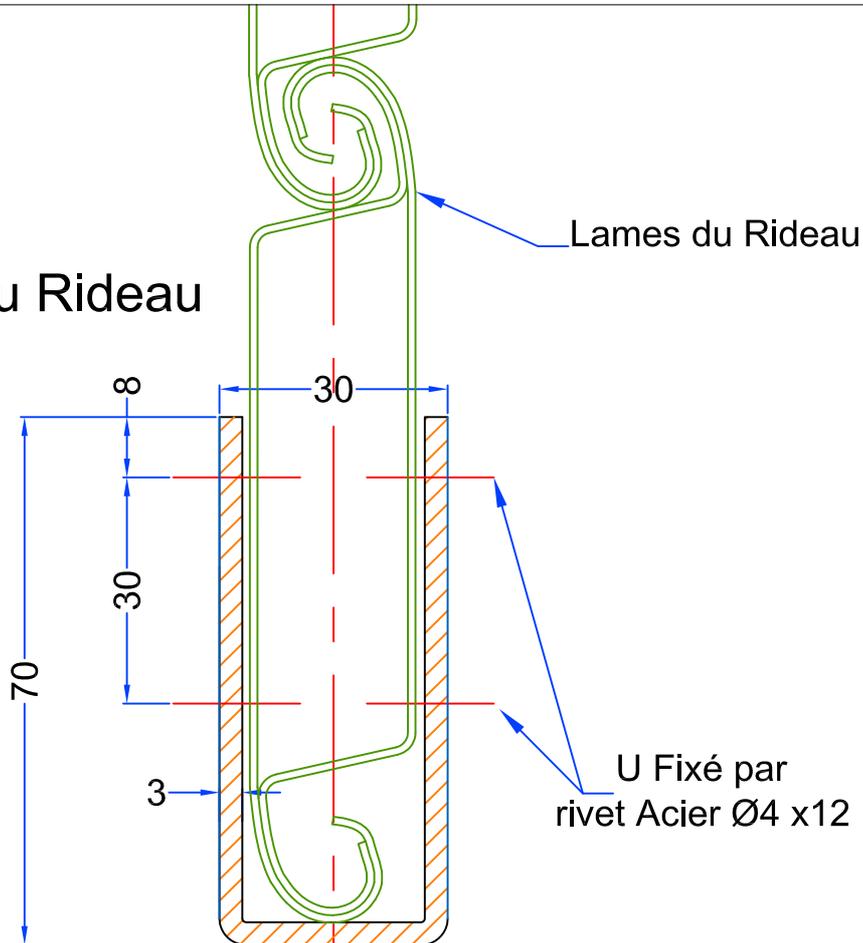


Ind A : 06-06-14 - Modification fixation U final

**boulet**  
**PORTES COUPE-FEU**  
 "Les marches de l'oise"  
 bat. "Athènes"  
 BP 30 019 - 60104 Creil Cedex 01  
 Tél. : 03.44.64.98.98 - Fax : 03.44.64.98.99

FERMETURES COUPE-FEU		
Plan N° :	B613	Indice: A
N° OD :	Planche 1	Ech. : /
Client :	BOULLET	
Date :	25/05/2005	Dess. : A.TROSLARD
Fichier :	-	

**Détail lame final**  
**Pour Rideau T34-V1**  
**sur convoyeur VANDERLANDE**

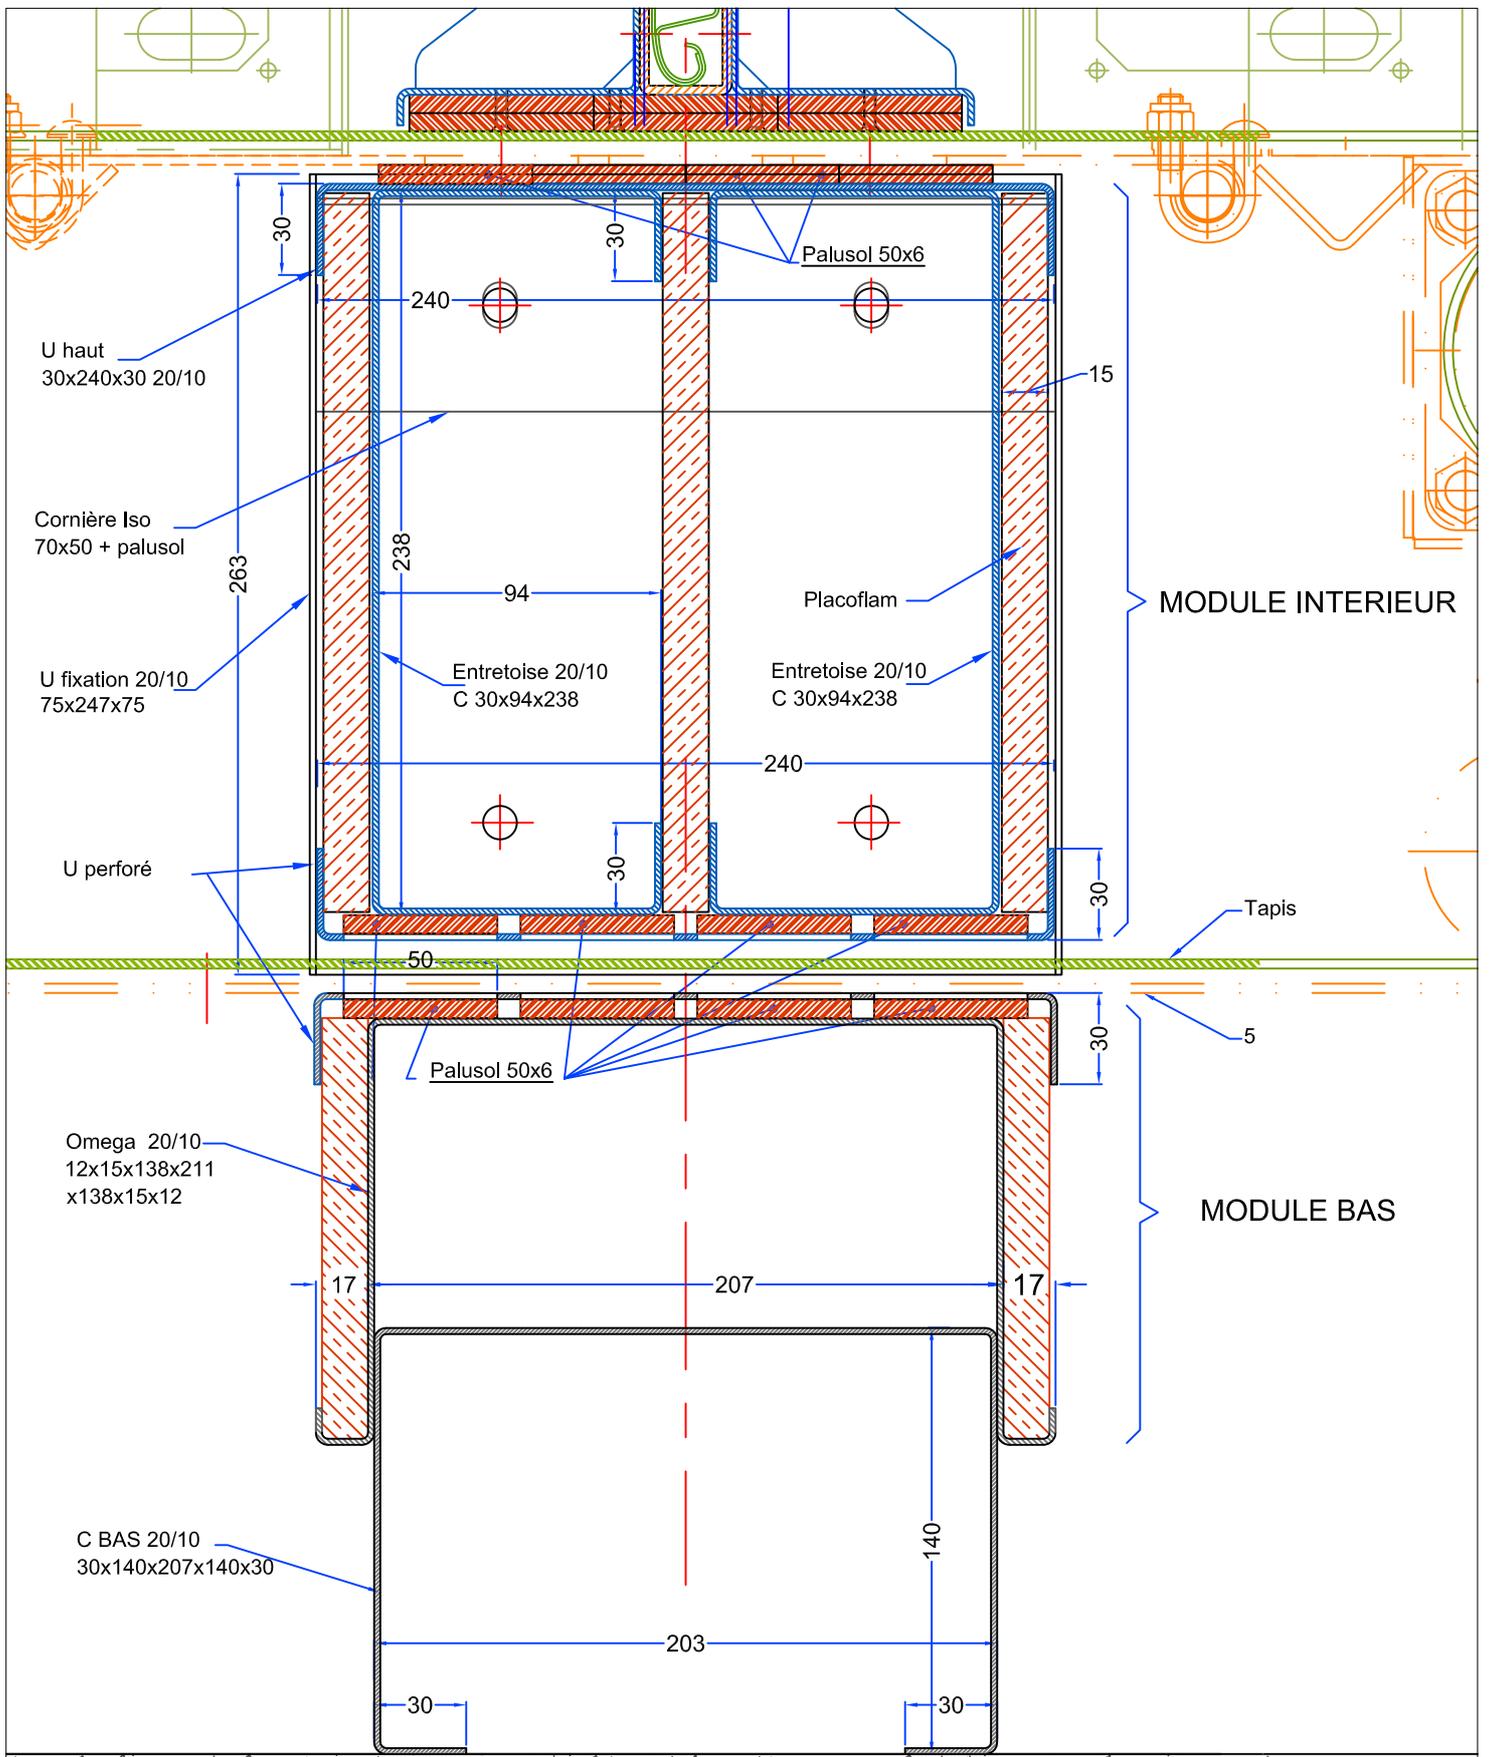

Incl. A : 06-06-14 - Modification fixation U<sub>final</sub>



Béton

**boulet**  
**PORTES COUPE-FEU**  
 "Les marches de l'oïse"  
 bat. "Athènes"  
 BP 30 019 - 60104 Creil Cedex 01  
 Tél. : 03.44.64.98.98 - Fax : 03.44.64.98.99

**FERMETURES COUPE-FEU**

Détail isolation basse  
 Pour Rideau T34-V1  
 sur convoyeur VANDERLANDE

Plan N° :	B613	Indice:	A
N° OD :	Planche 2	Ech. :	/
Client :	BOULLET		
Date :	25/05/2005	Dess. :	A.TROSLARD
Fichier :	-		

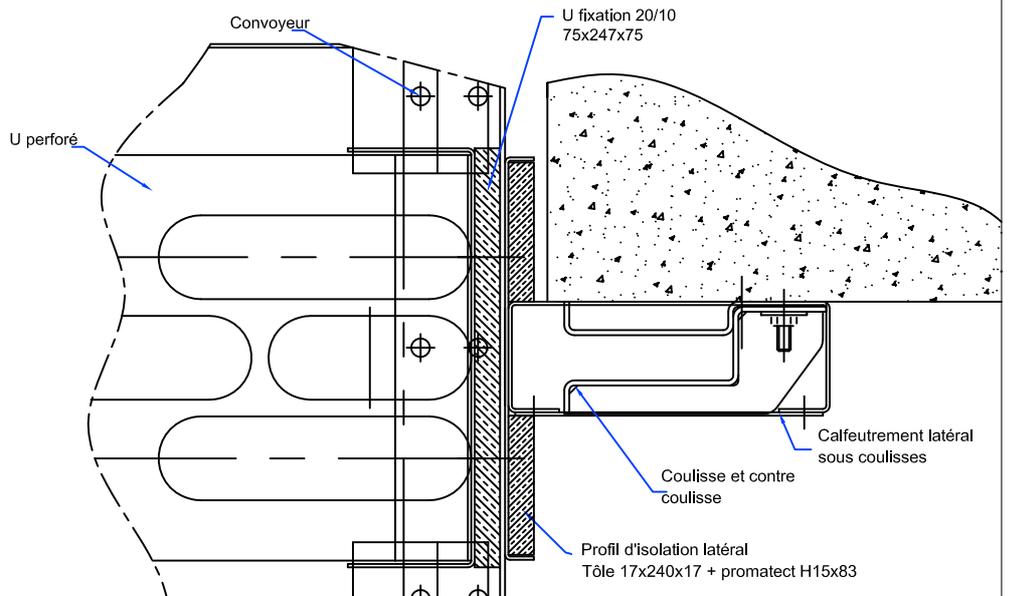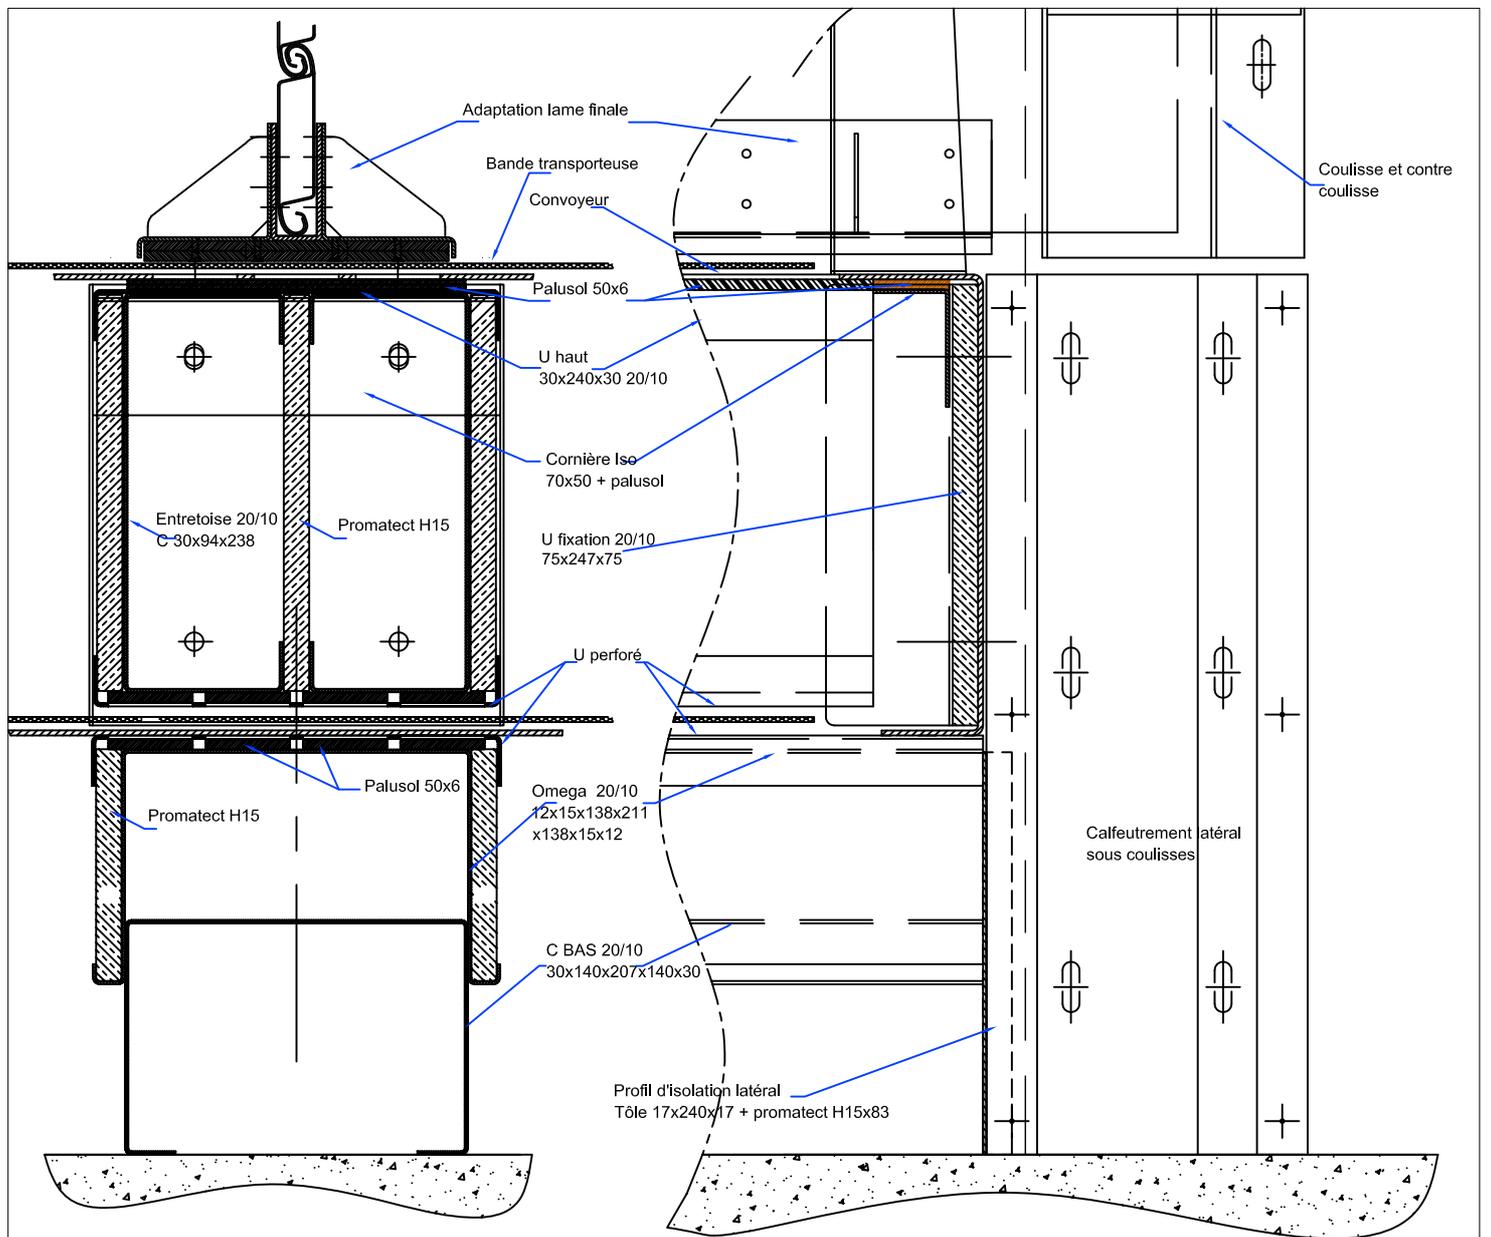


Ind A : 06-06-14 - Modification fixation U final


**boulet**  
**PORTES COUPE-FEU**  
 "Les marches de l'oise"  
 bat. "Athènes"  
 BP 30 019 - 60104 Creil Cedex 01  
 Tél. : 03.44.64.98.98 - Fax : 03.44.64.98.99

<b>FERMETURES COUPE-FEU</b>		
Plan N° :	B613	Indice: A
N° OD :	Planche 3	Ech. : /
Cliant :	<b>BOULLET</b>	
Date :	25/05/2005	Dess. : A.TROSLARD
Fichier :	-	

**Détail isolation latérale**  
**Pour Rideau T34-V1**  
**sur convoyeur VANDERLANDE**

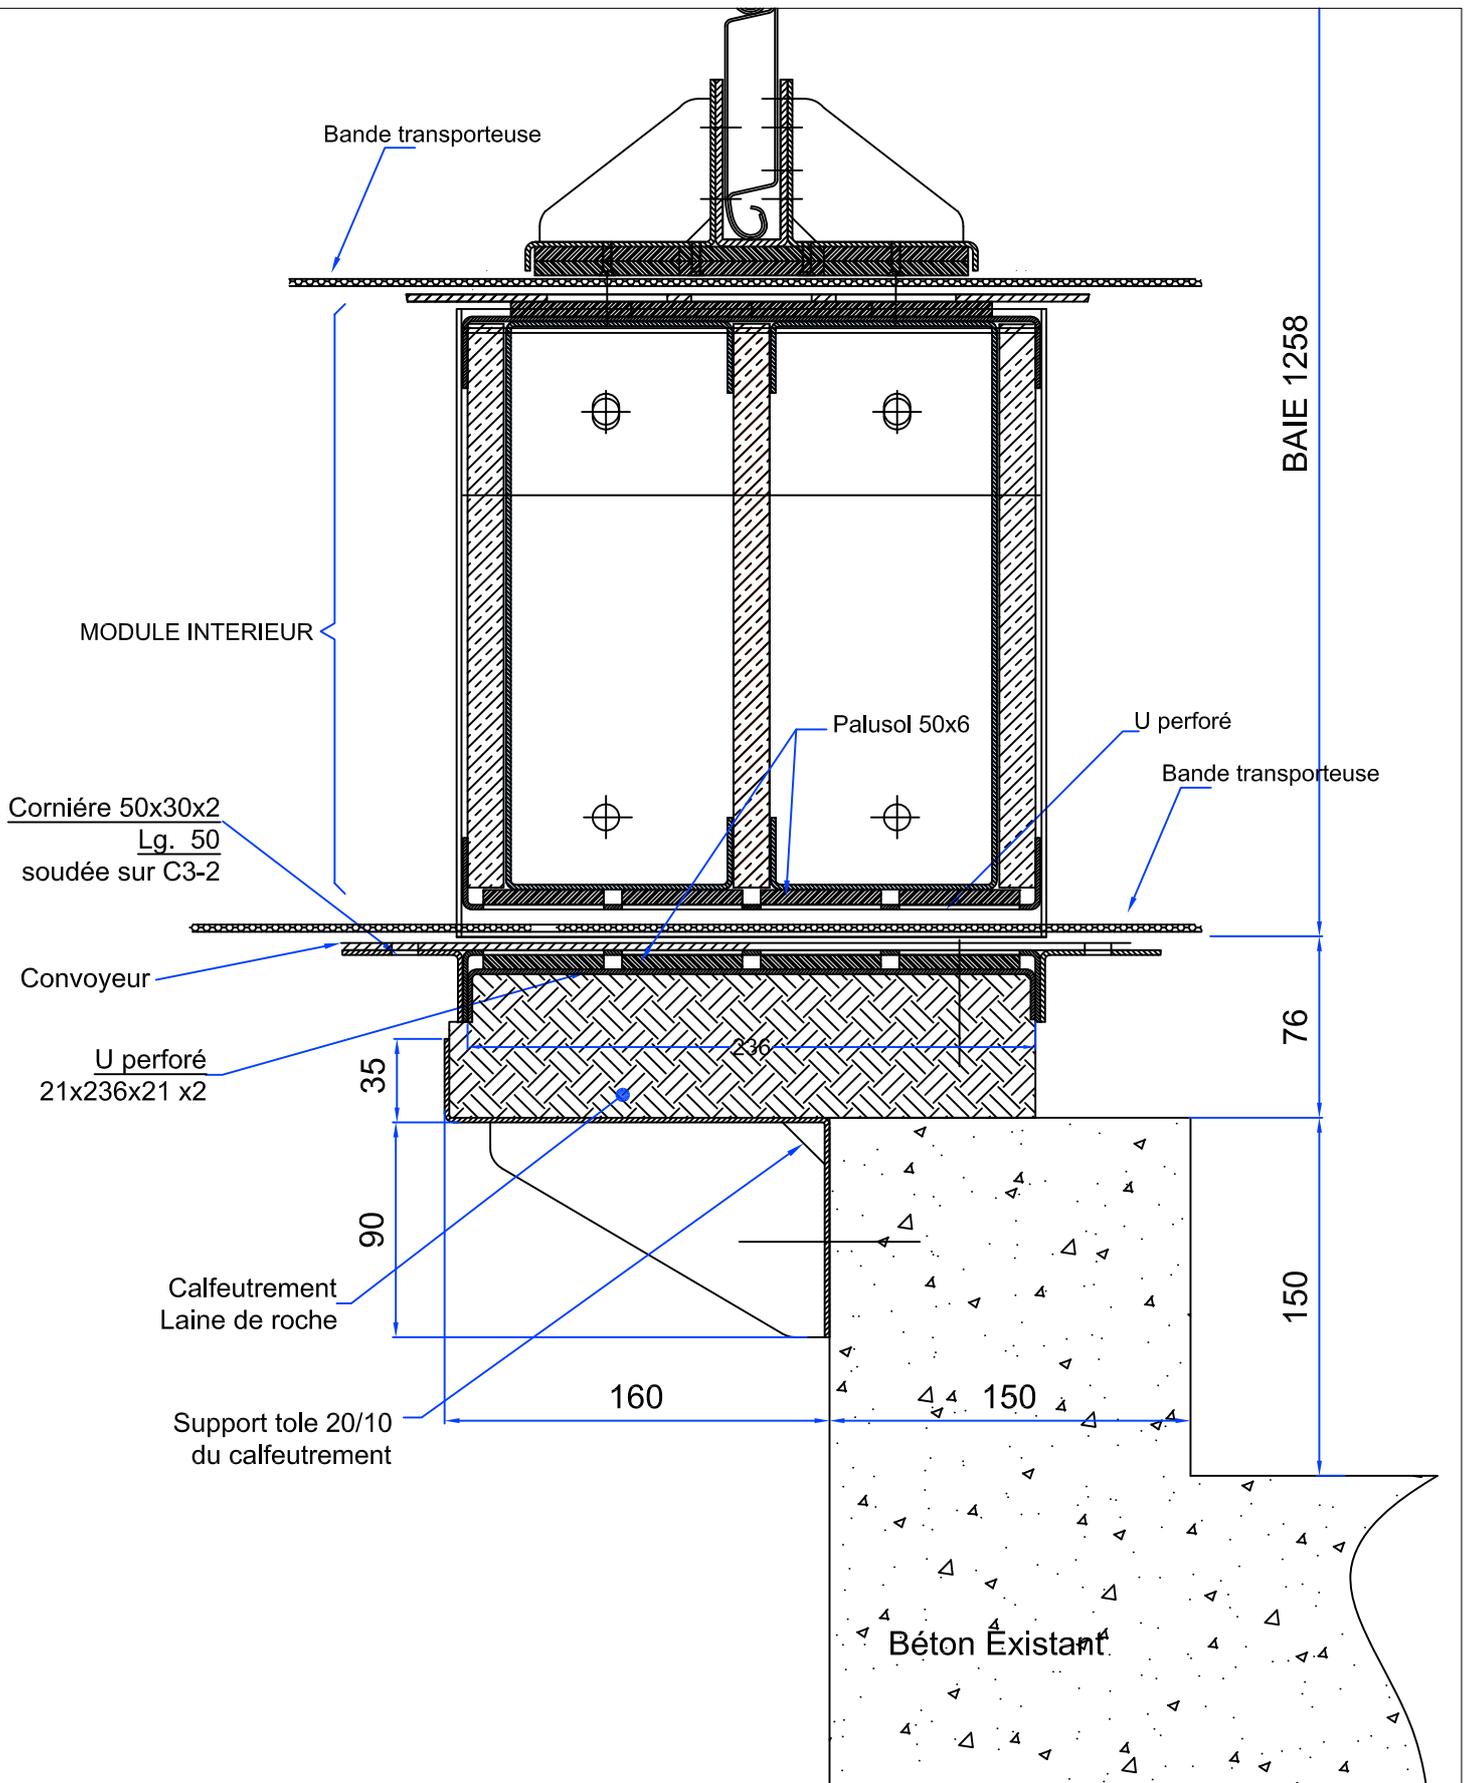

Ind A : 06-06-14 - Modification fixation U final

**boulet**  
**PORTES COUPE-FEU**  
 "Les marches de l'oise"  
 bat. "Athènes"  
 BP 30 019 - 60104 Creil Cedex 01  
 Tél. : 03.44.64.98.98 - Fax : 03.44.64.98.99

FERMETURES COUPE-FEU		
Plan N° :	B613	Indice: A
N° OD :	Planche 4	Ech. : /
Client :	BOULLET	
Date :	25/05/2005	Dess. : A.TROSLARD
Fichier :	-	
<b>Montage en porte à faux</b> <b>Pour Rideau T34-V1</b> <b>sur convoyeur VANDERLANDE</b> <b>(EXT 05/1)</b>		