



# coupe B-B

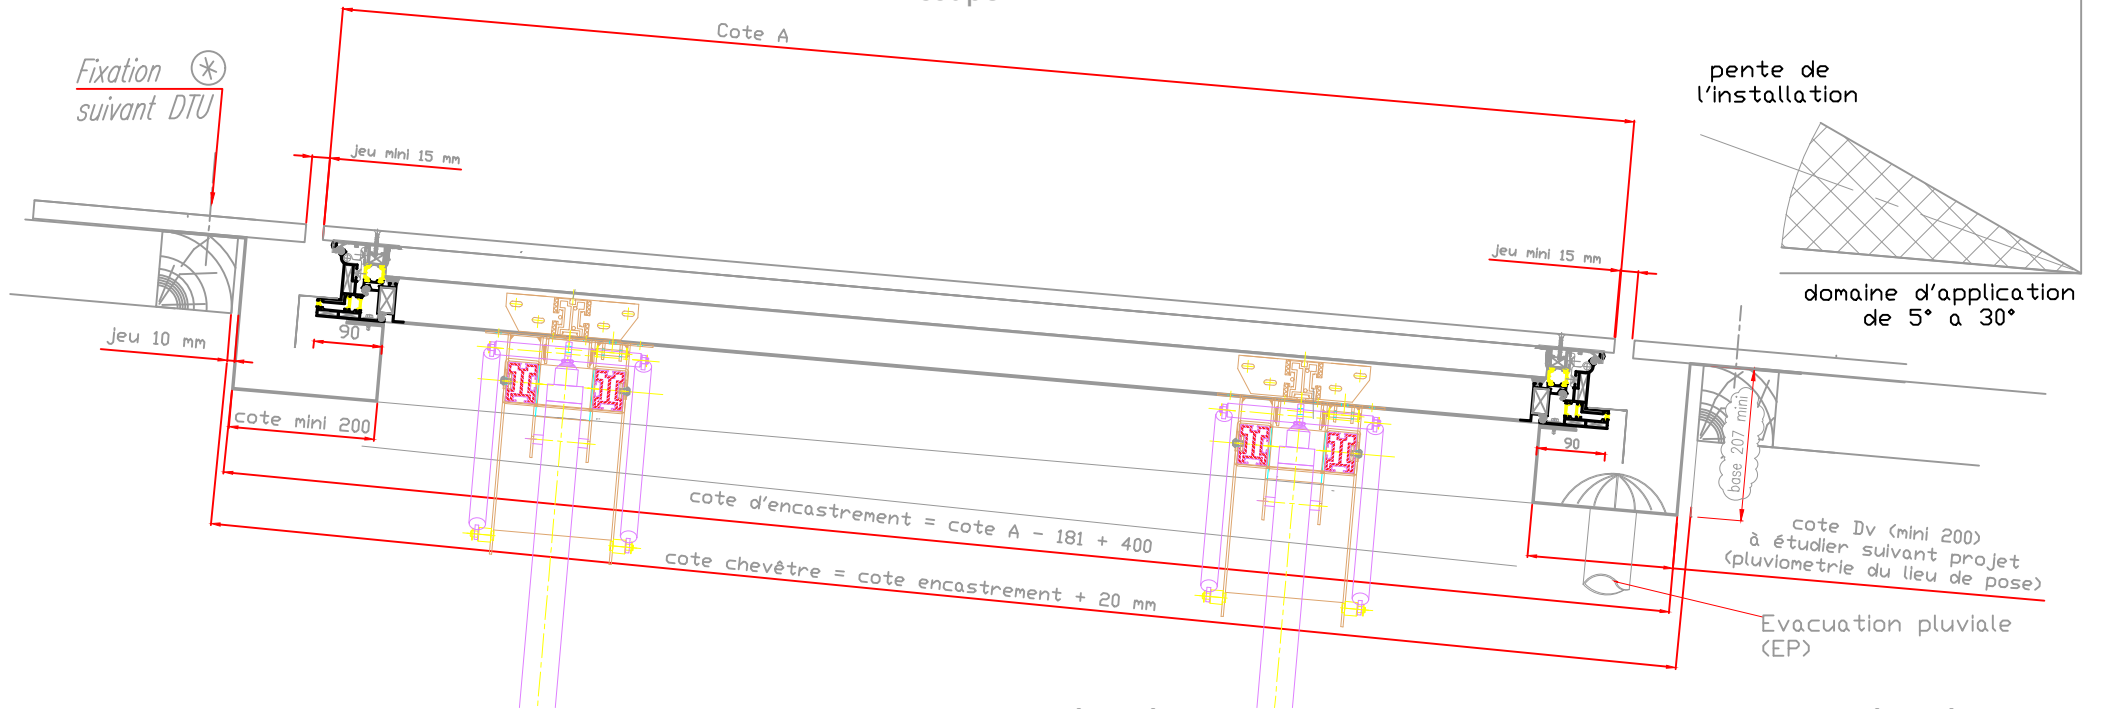


## Implantation pour vantail à 1 vérin

<-- Pente de la toiture

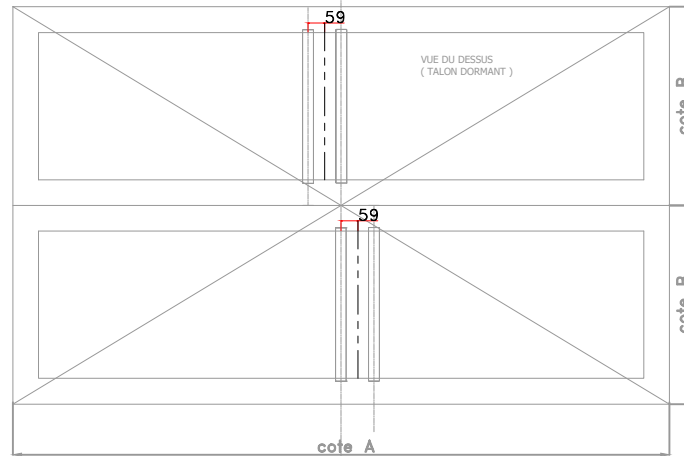


## Implantation pour vantail à 2 vérins

<-- Pente de la toiture

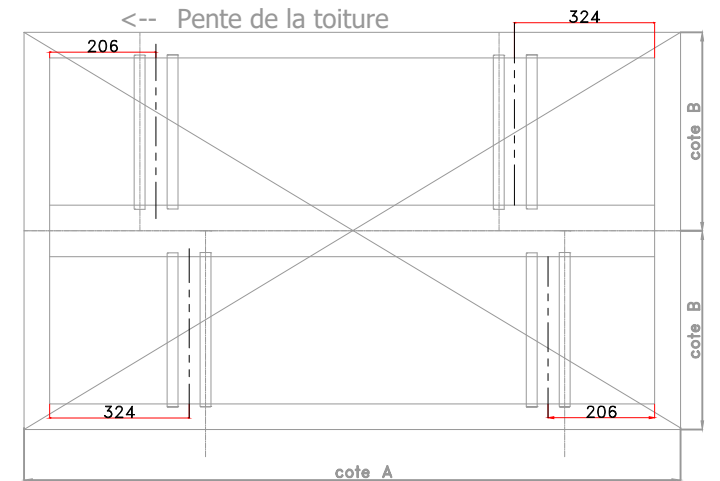

⊛ hors prestation SOUCHIER  
coupe A-A voir plan : CT4-CE-C/LIGHT-13

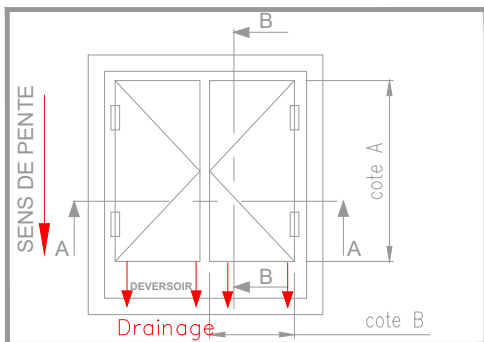

Ce plan est notre propriété et ne peut être copié ou communiqué à de tiers sans notre autorisation

© Copyright SOUCHIER SAS

CERTILIGHT / ELECTRIQUE / COSTIERE NON ISOLEE POUR ENCASTREMENT EN AFFLEUREMENT DE TOITURE AVEC EP

Le: 17/02/2020

**SOUCHIER**

11 RUE DES CAMPANULES CS 30066  
77436 MARNE LA VALLEE CEDEX 2

Tel : (33) 01 60 37 79 50  
Fax : (33) 01 60 37 79 89

Ech: 1/10-1/5

Ind: C

CT4-CE-C/LIGHT-16E