


# CERTILIGHT CPMS 50-C 38/33

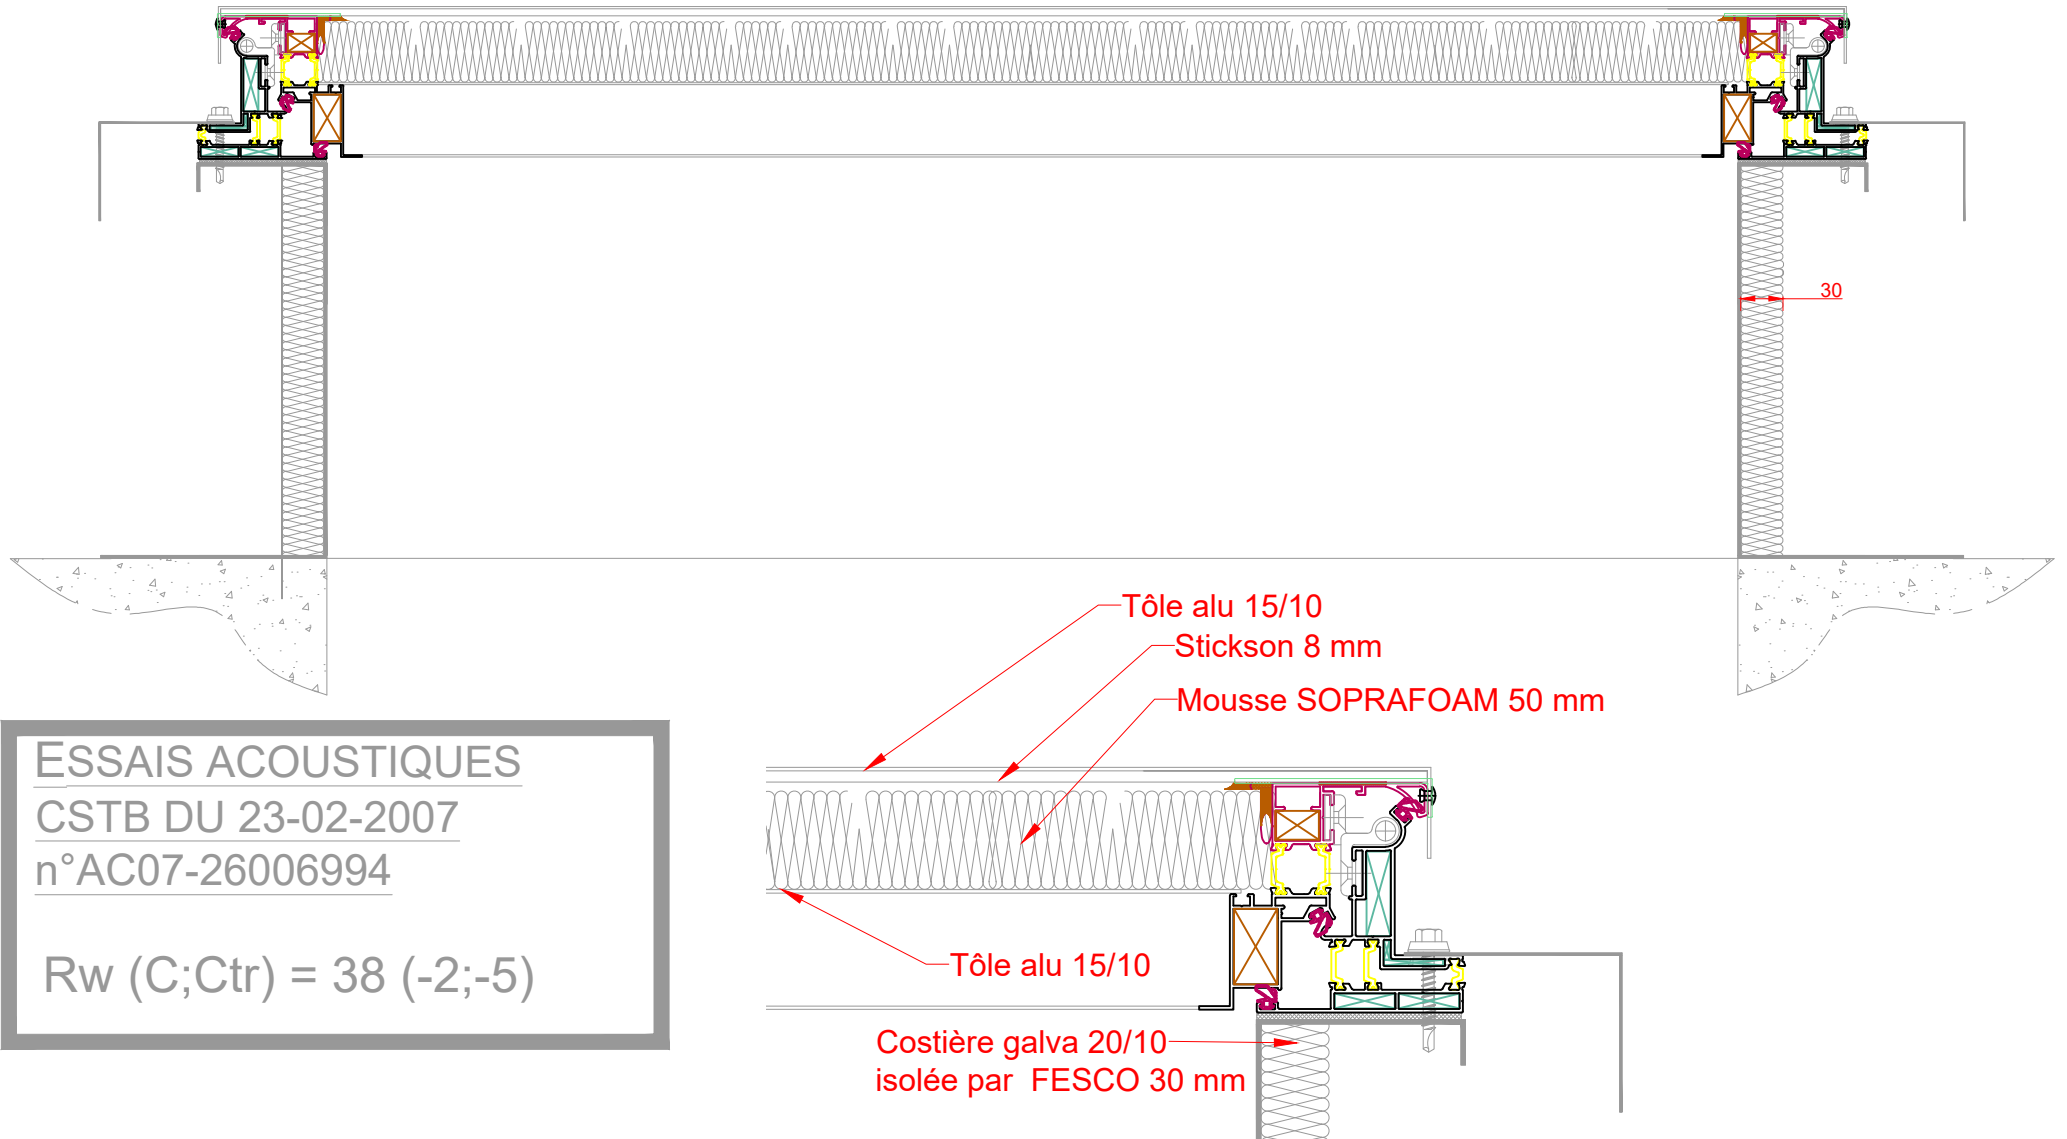

ESSAIS ACOUSTIQUES  
CSTB DU 23-02-2007  
n°AC07-26006994

$R_w (C;Ctr) = 38 (-2;-5)$

Ce plan est notre propriété et ne peut être copié ou communiqué à de tiers sans notre autorisation

© Copyright SOUCHIER SAS

CERTILIGHT/TOUTES MANOEUVRES/REPLISSAGE PHONIQUE CPMS50-C 38/33

Le: 19/02/2020

**SOUCHIER**  
SOLUTIONS ARCHITECTURALES

11 RUE DES CAMPANULES CS 30066  
77436 MARNE LA VALLEE CEDEX 2

Tél : (33) 01 60 37 79 50  
Fax : (33) 01 60 37 79 89

Ech: 1/10-1/5

Ind: C

CT4-CE-C/LIGHT-25