



CONFIGURATION DE LA VERRIERE

B

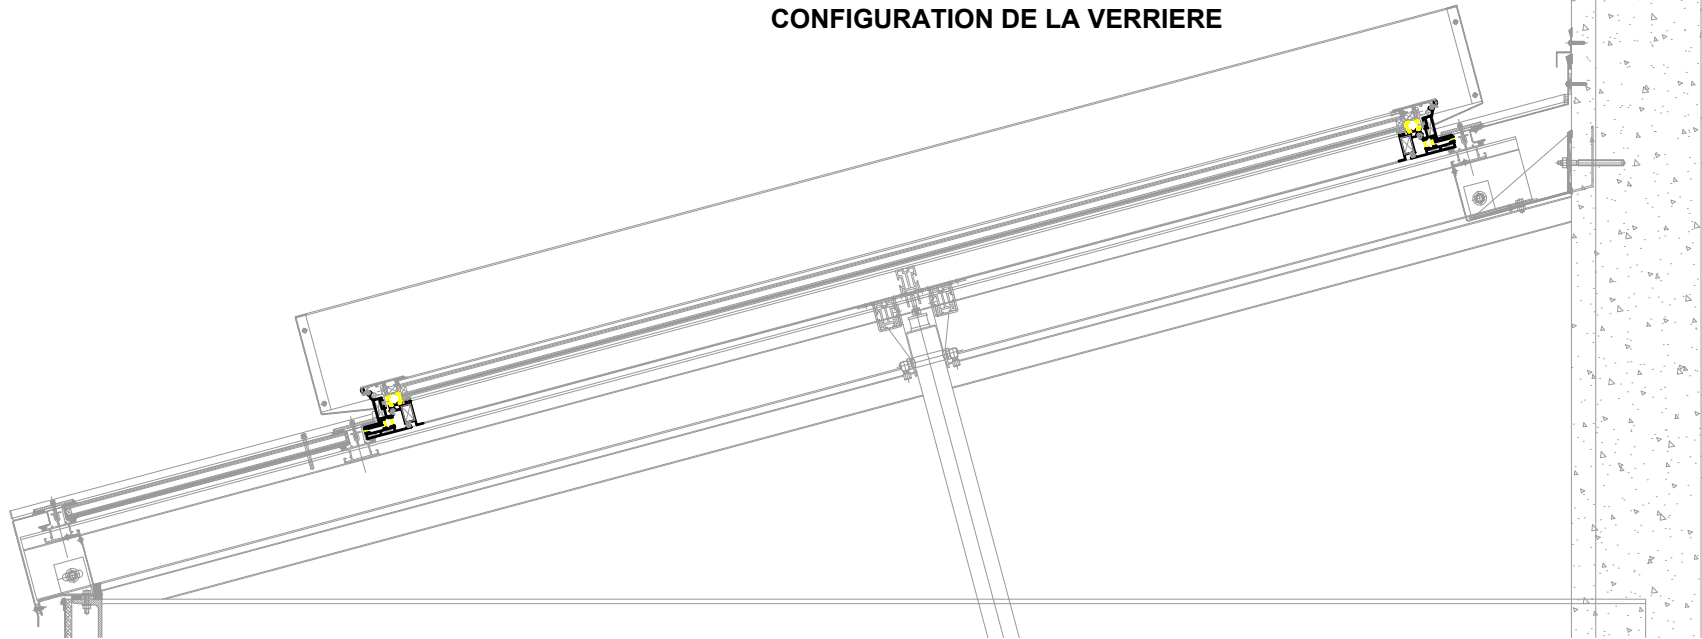

DETAIL LISSE HAUTE

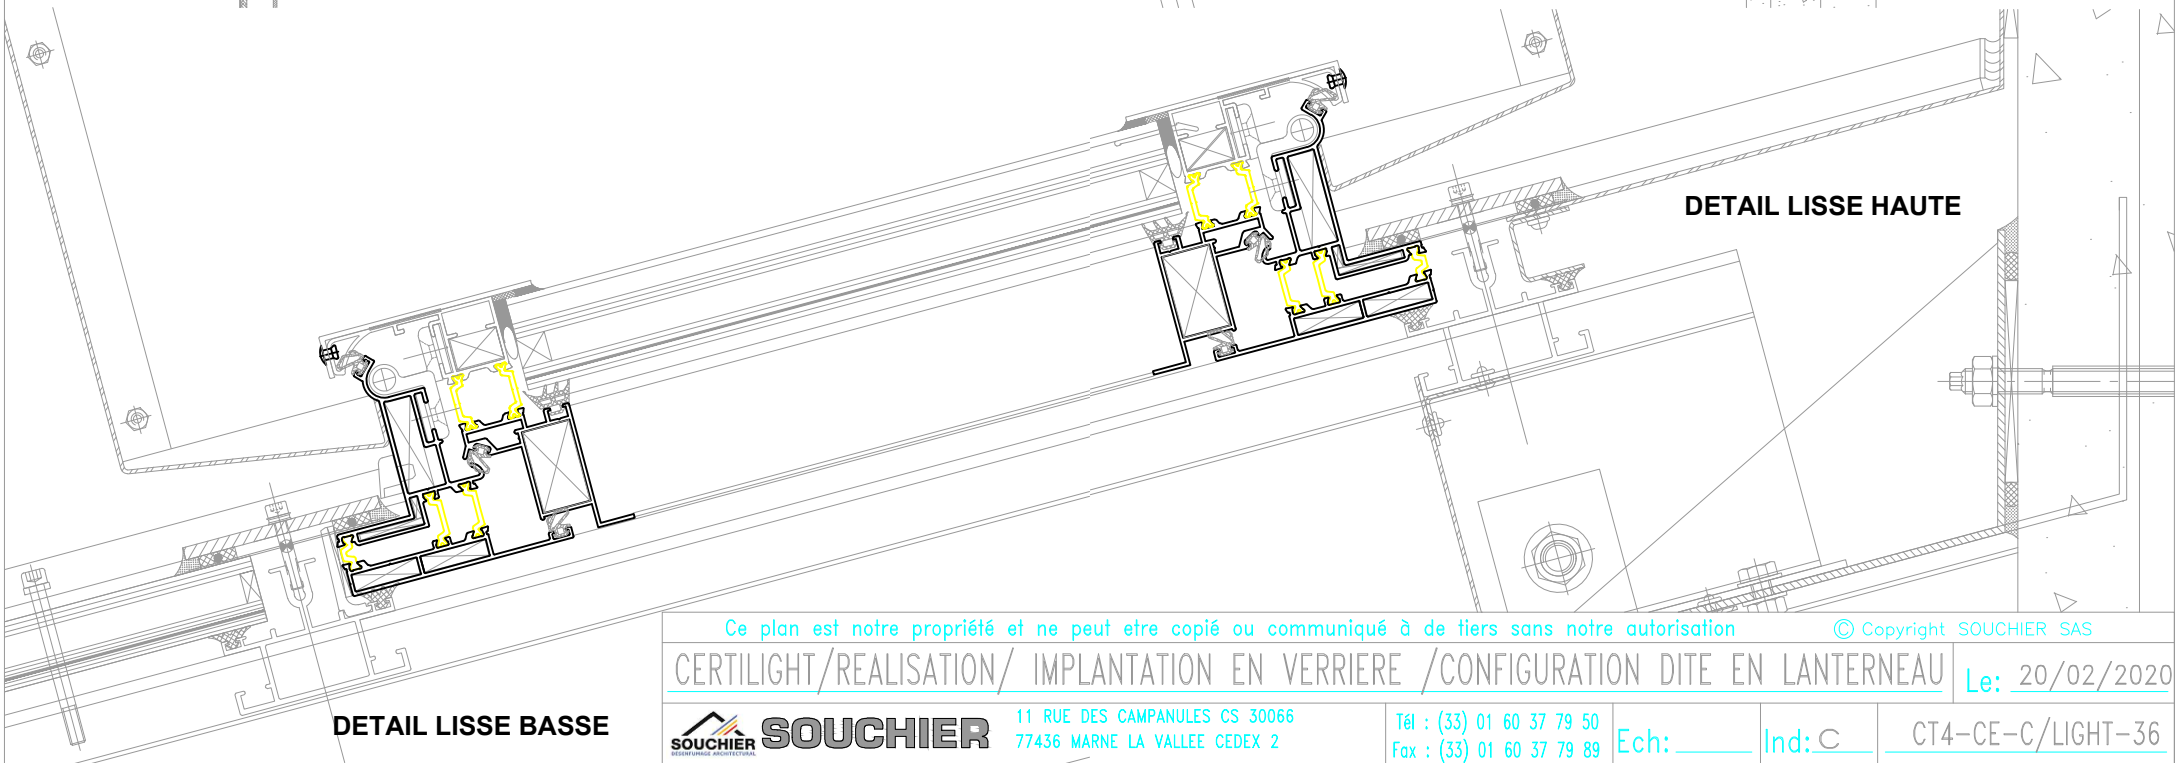

DETAIL LISSE BASSE

Ce plan est notre propriété et ne peut être copié ou communiqué à de tiers sans notre autorisation

© Copyright SOUCHIER SAS

CERTILIGHT/REALISATION/ IMPLANTATION EN VERRIERE /CONFIGURATION DITE EN LANTERNEAU

Le: 20/02/2020

SOUCHIER

11 RUE DES CAMPANULES CS 30066
77436 MARNE LA VALLEE CEDEX 2

Tél : (33) 01 60 37 79 50
Fax : (33) 01 60 37 79 89

Ech: _____

Ind: C

CT4-CE-C/LIGHT-36