

# GAMA ELITE

**SOPREMA** lança a nova gama **ELITE** de membranas de impermeabilização com betume elastómero de **SUPERIORES PRESTAÇÕES** -25 °C

## ELASTOPHENE ELITE

Armadura Fibra de Vidro

- **ELASTOPHENE ELITE 3 kg**

## SOPRALÈNE ELITE

Armadura Feltro de Poliéster

- **SOPRALÈNE ELITE 4 kg**
- **SOPRALÈNE ELITE 4 kg MIN G**
- **SOPRALÈNE ELITE 5 kg MIN G**



Para mais informação contacte com o nosso serviço de apoio ao cliente

**243 240 020**

[www.soprema.pt](http://www.soprema.pt)



**SOPREMA S.A**  
Zona Industrial de Alpiarça - Rua A  
Lote 4 B  
2090-242 Alpiarça

outubro 2020

## GAMA ELITE A UM PASSO DA ETERNIDADE



ELASTOPHENE ELITE  
SOPRALÈNE ELITE





# +VANTAGENS

CONTINUAMOS A INOVAR


## Experiência e qualidade

- SBS "Top Quality":
  - Aumento de polímeros de alta qualidade
  - Resistência a temperaturas extremas entre -25° a 120 °C
  - Excelente aplicação tanto no inverno como no verão, menos "footprints"
  - Melhor recuperação elástica
  - Excelente adesão ao substrato e soldaduras mais seguras, beneficiando o comportamento e acabamento da membrana aplicada


- Armadura com melhor desempenho, resistência ao impacto e punçõamentos contínuos
- Segurança em SISTEMAS MONOCAMADA
- Aplicação a fogo ou com fixação mecânica.

## Inovação

- Aplicação mais rápida
- Acabamento BOPP Filme (mais fácil de derreter, com células de ar)
- Fitas facilmente removíveis, uma aplicação mais cuidadosa.

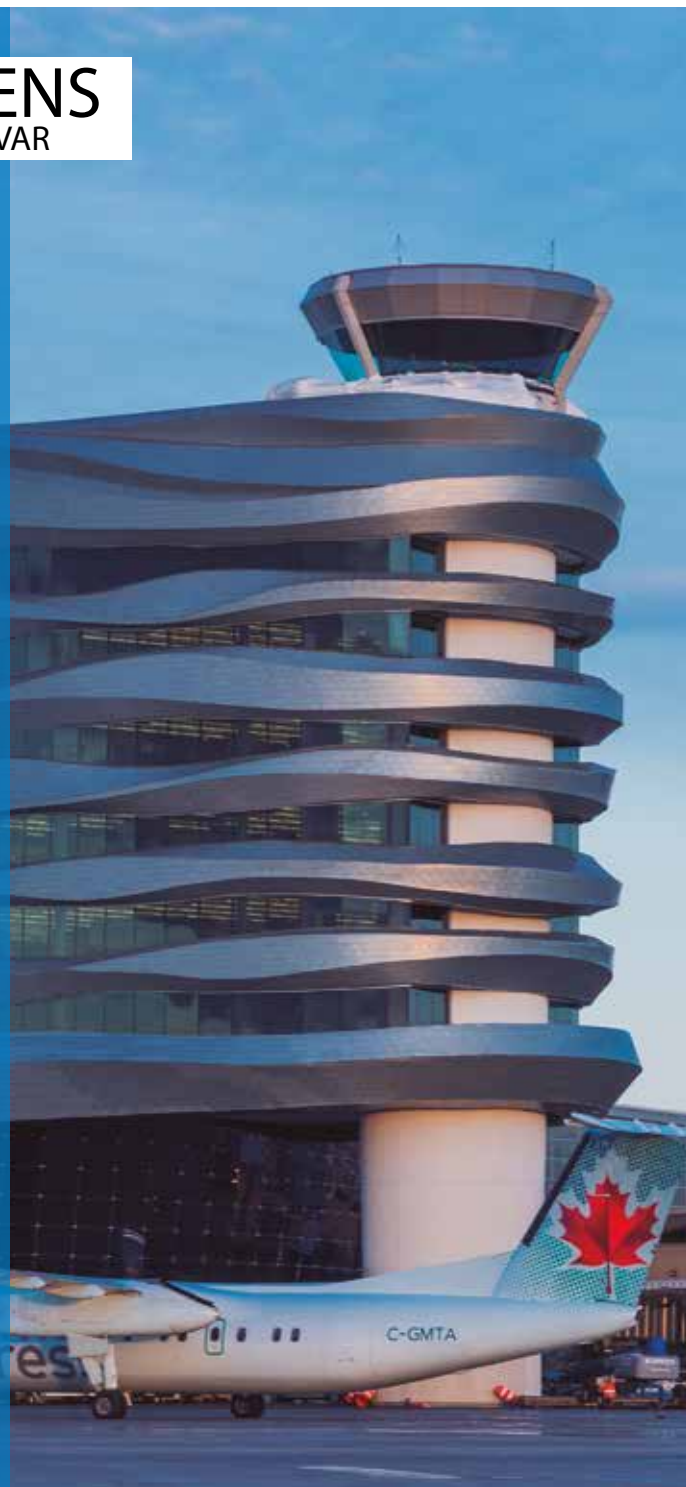


## NT-02-17.B1

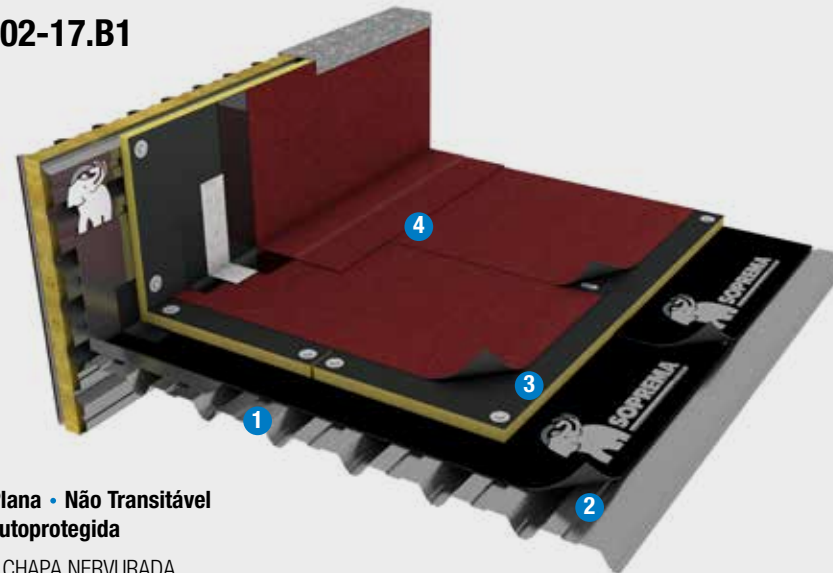

### Cobertura Plana • Não Transitável Aderida • Autoprotégida

1. SUPORTE: CHAPA NERVURADA
2. BARREIRA DE VAPOR: **SOPRAVAP STICK ALU S16**
3. ISOLAMENTO TÉRMICO: **PIR BV**
4. IMPERMEABILIZAÇÃO / ACABAMENTO: **SOPRALÈNE ELITE FP 6 KG MIN**

## NT-01-01b

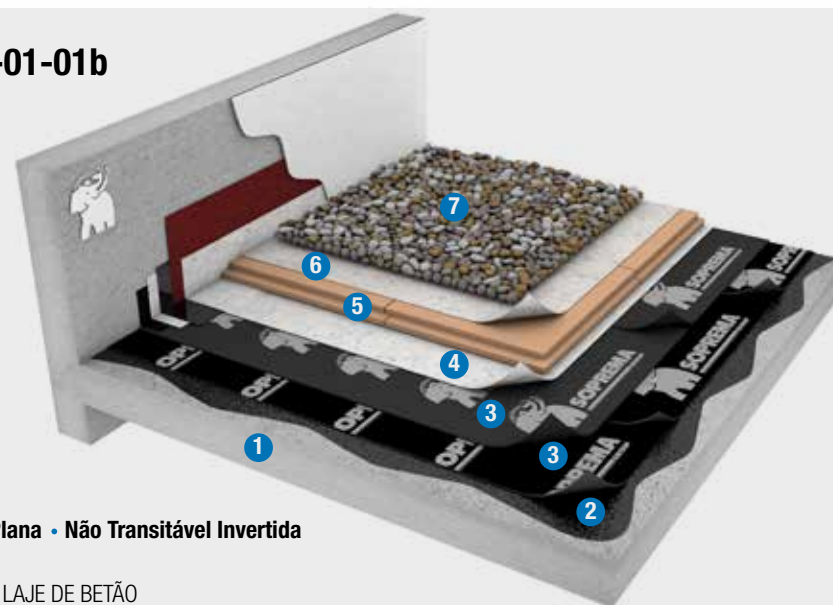

### Cobertura Plana • Não Transitável Invertida Aderida

1. SUPORTE: LAJE DE BETÃO
2. PRIMÁRIO: **SOPRADÈRE**
3. IMPERMEABILIZAÇÃO: **ELASTOPHENE ELITE FV 3 KG + SOPRALÈNE ELITE FP 4 KG**
4. CAMADA SEPARADORA: **TEXXAM 1000**
5. ISOLAMENTO TÉRMICO: **XPS SL**
6. CAMADA SEPARADORA: **TEXXAM 3000**
7. ACABAMENTO: **SEIXO ROLADO**


## AJ-01-01b



### Cobertura Plana • Ajardinada Invertida Aderida

1. SUPORTE: LAJE DE BETÃO
2. PRIMÁRIO: **SOPRADÈRE**
3. IMPERMEABILIZAÇÃO: **ELASTOPHÈNE ELITE FV 3 KG + SOPRALÈNE ELITE FP 4 KG GARDEN**
4. CAMADA SEPARADORA: **ROOFTEX V 300**
5. ISOLAMENTO TÉRMICO: **XPS SL**
6. DRENAGEM: **DRENTEX IMPACT GARDEN**
7. ACABAMENTO: AJARDINADA EXTENSIVA

## TP-01-01b

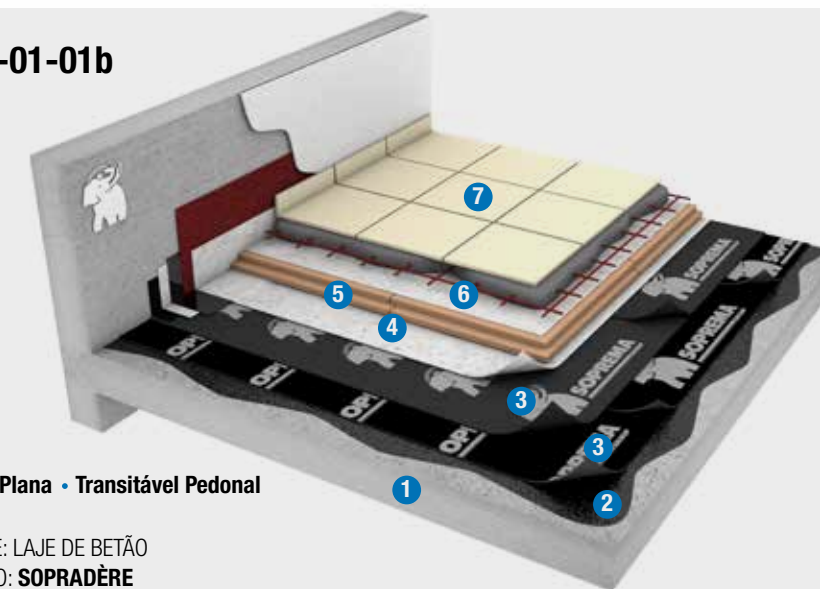

### Cobertura Plana • Transitável Pedonal Aderida

1. SUPORTE: LAJE DE BETÃO
2. PRIMÁRIO: **SOPRADÈRE**
3. IMPERMEABILIZAÇÃO: **ELASTOPHENE ELITE FV 3 KG + SOPRALÈNE ELITE FP 4 KG**
4. SEPARADOR: **TEXXAM 1000**
5. ISOLAMENTO TÉRMICO: **XPS SL**
6. SEPARADOR: **TEXXAM 3000**
7. ACABAMENTO: **BETONILHA - ASSENTAMENTO DE PAVIMENTO**