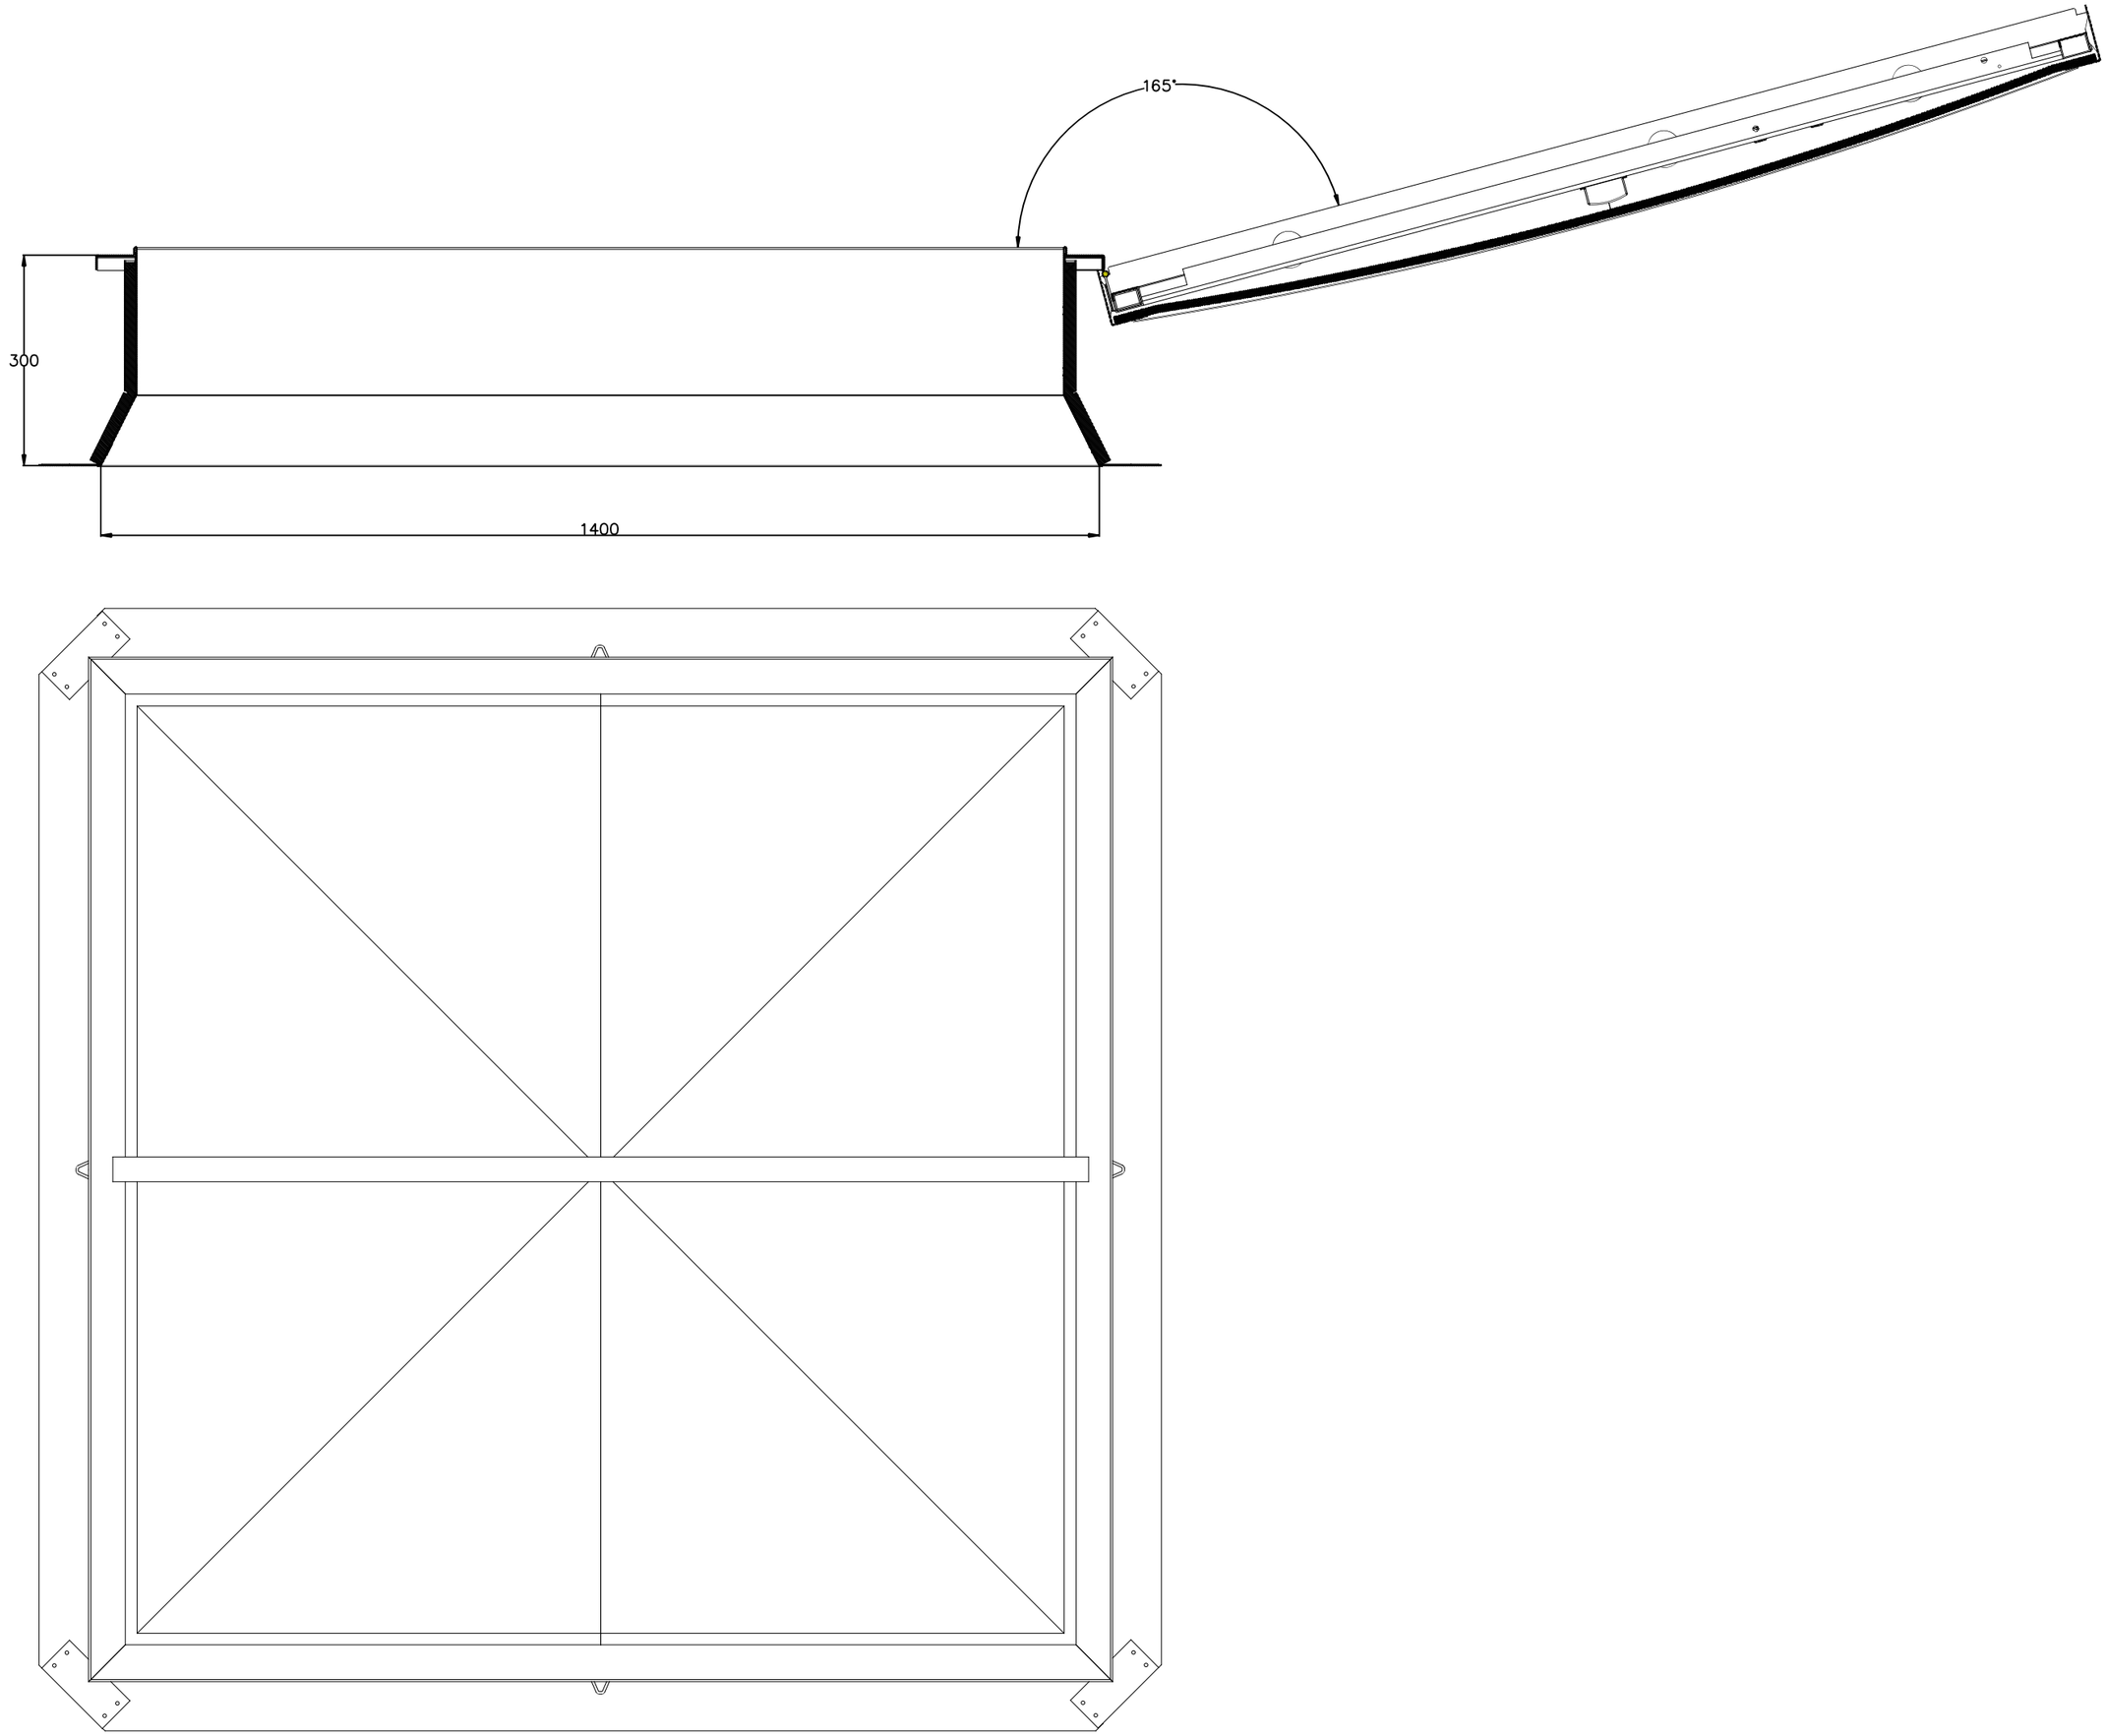
165°
300
1400