


MONTAGE SUR CLOISON EMV 60x60

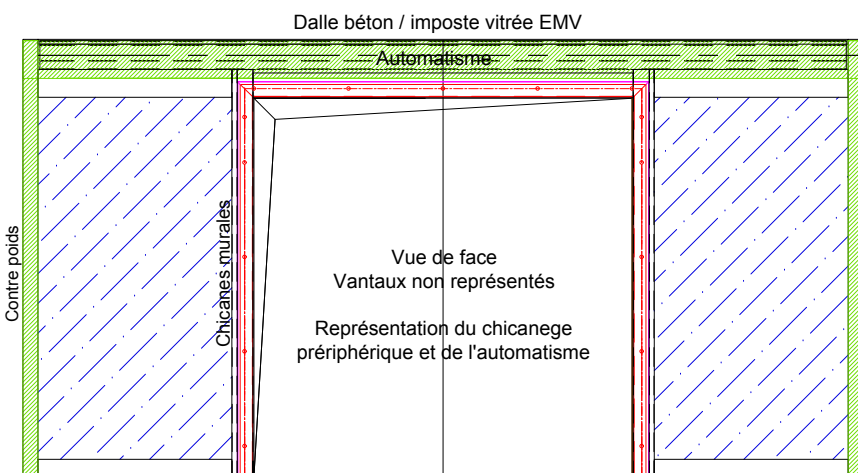

Folio 7

Ind A : Modification du poteau de réception



"Les marches de l'Oise"
 bâtiment "Athènes"
 BP 30 019 - 60104 Creil Cedex 01
 Tél. : 03.44.64.98.98 - Fax : 03.44.64.98.99
 Email : contact@boullet.fr

Élévation
 Maçonnerie BETON
 ou Cloison légère
 PCV 2V-T75

n° plan : B816	Ind : A
Date : 23-02-11	Echelle : 1:16
PV : 13-A-390	
Dessinateur : A. TROSLARD	