
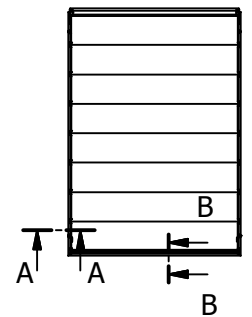
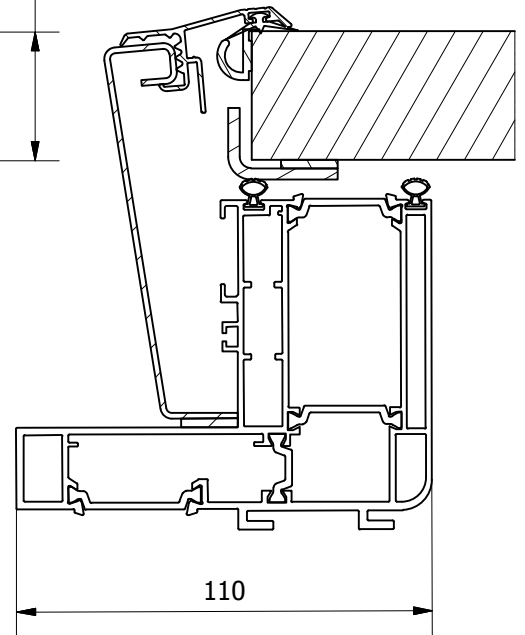


A-A

B-B

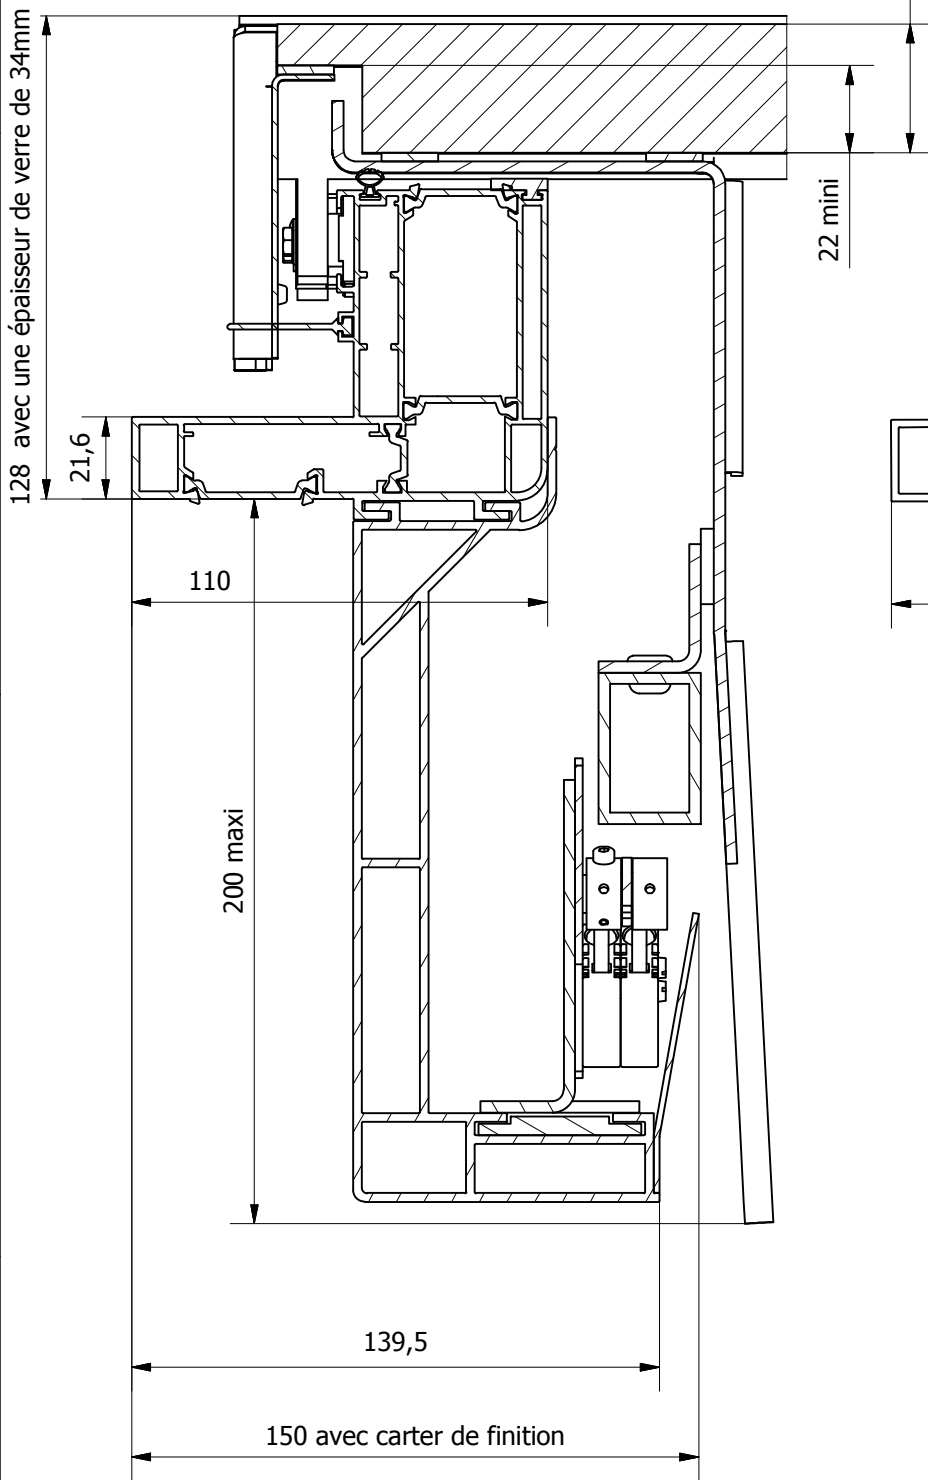

Document non contractuel

Ce plan est notre propriété et ne peut être copié ou communiqué à des tiers sans notre autorisation

© Copyright SOUCHIER SAS - FRANCE

LUXLAME T VEC

Date: 07/02/2014