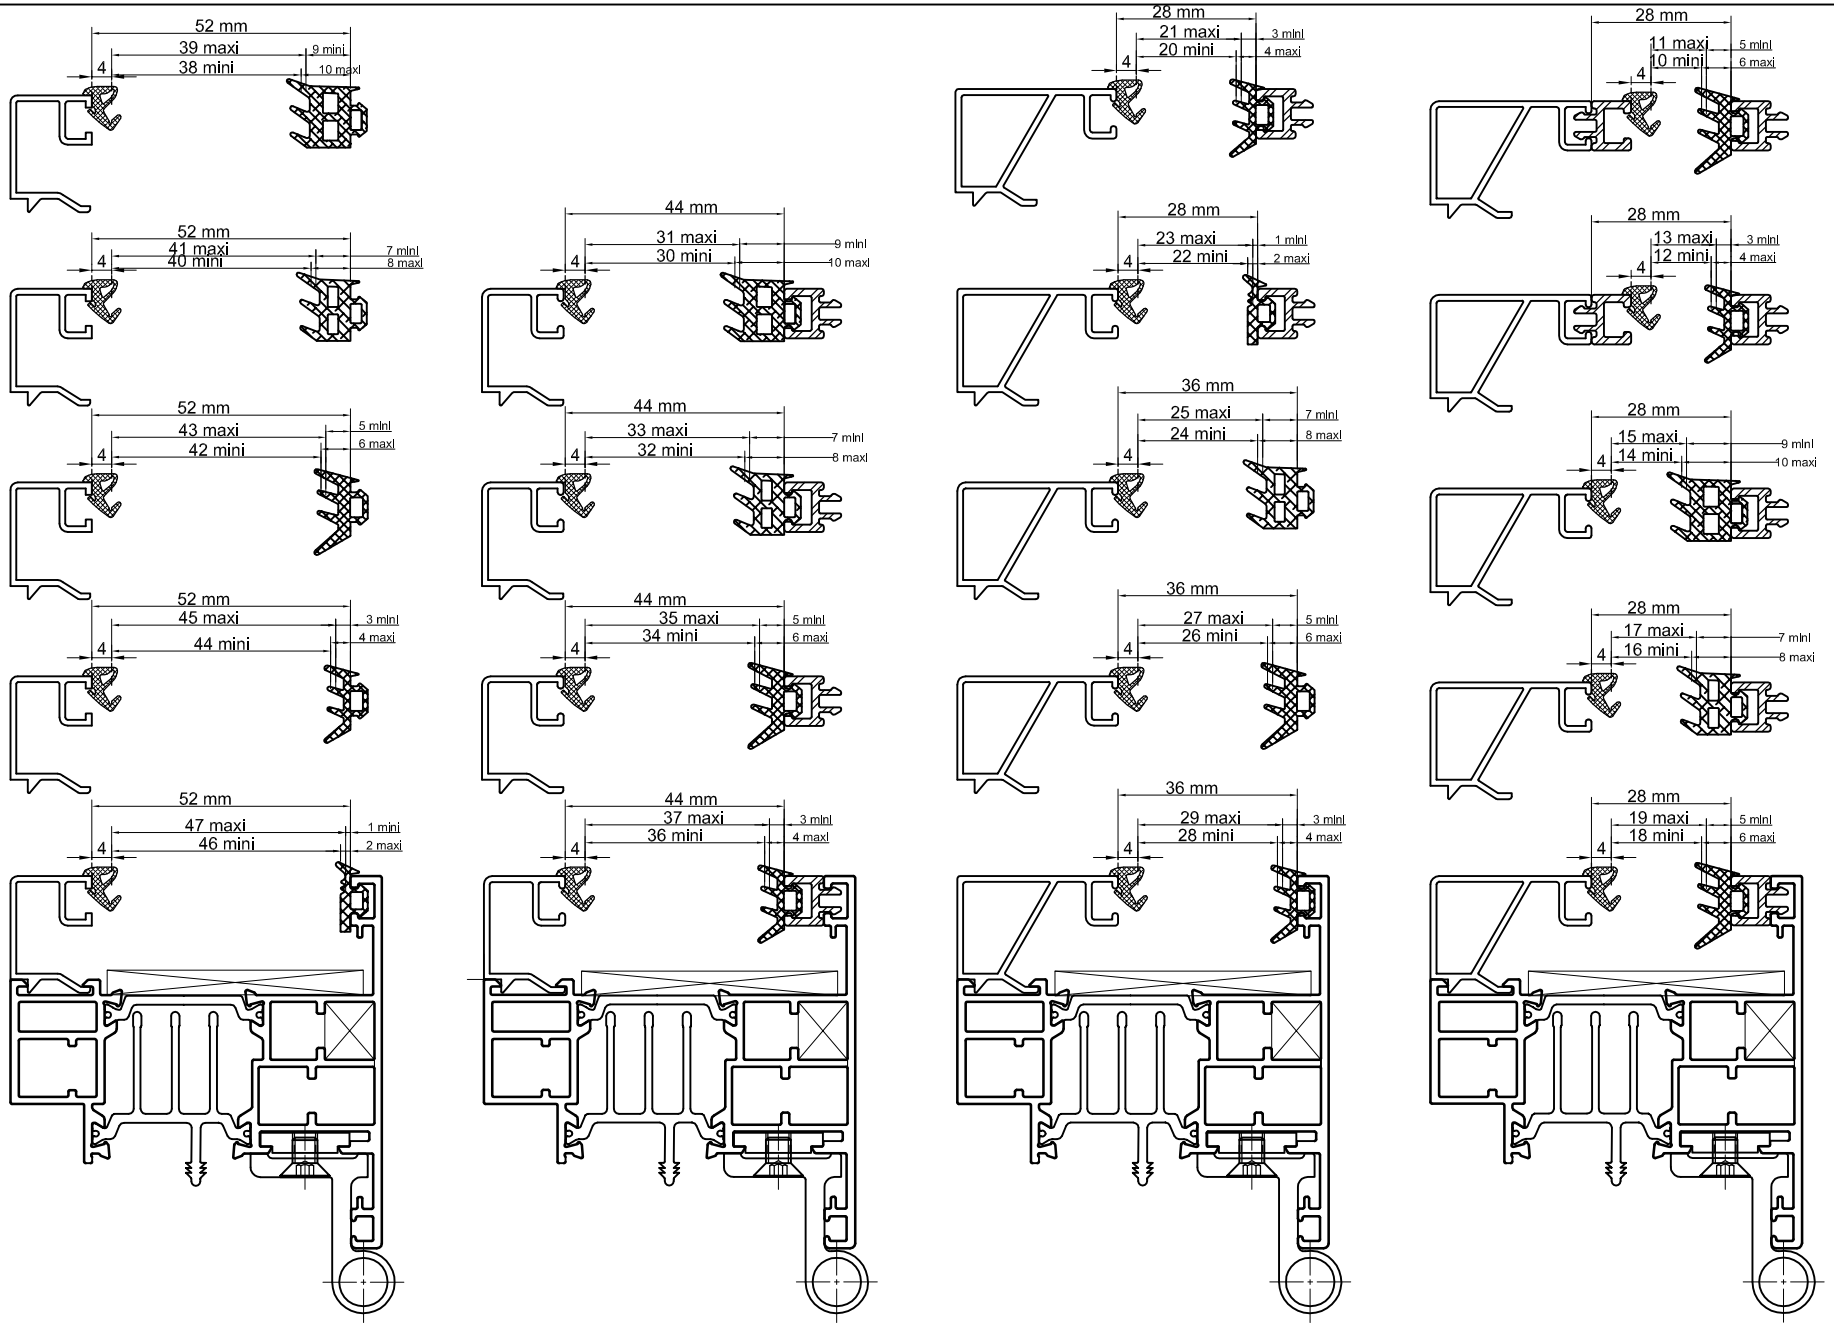

Profil ouvrant 20

Ce plan est notre propriété et ne peut etre copié ou communiqué à de tiers sans notre autorisation © Copyright SOUCHIER SAS

OTF V2 – PRISE EN FEUILLURE – Ouverture Extérieure

Le: 10/12/2015

SOUCHIER
11 RUE DES CAMPANULES CS 30066
77436 MARNE LA VALLEE CEDEX 2
Tél : (33) 01 60 37 79 50
Fax : (33) 01 60 37 79 89

Ech: SANS

Ind: A

CT26-CE-OTF V2-03