


# BETON ou PARPAING PLEIN

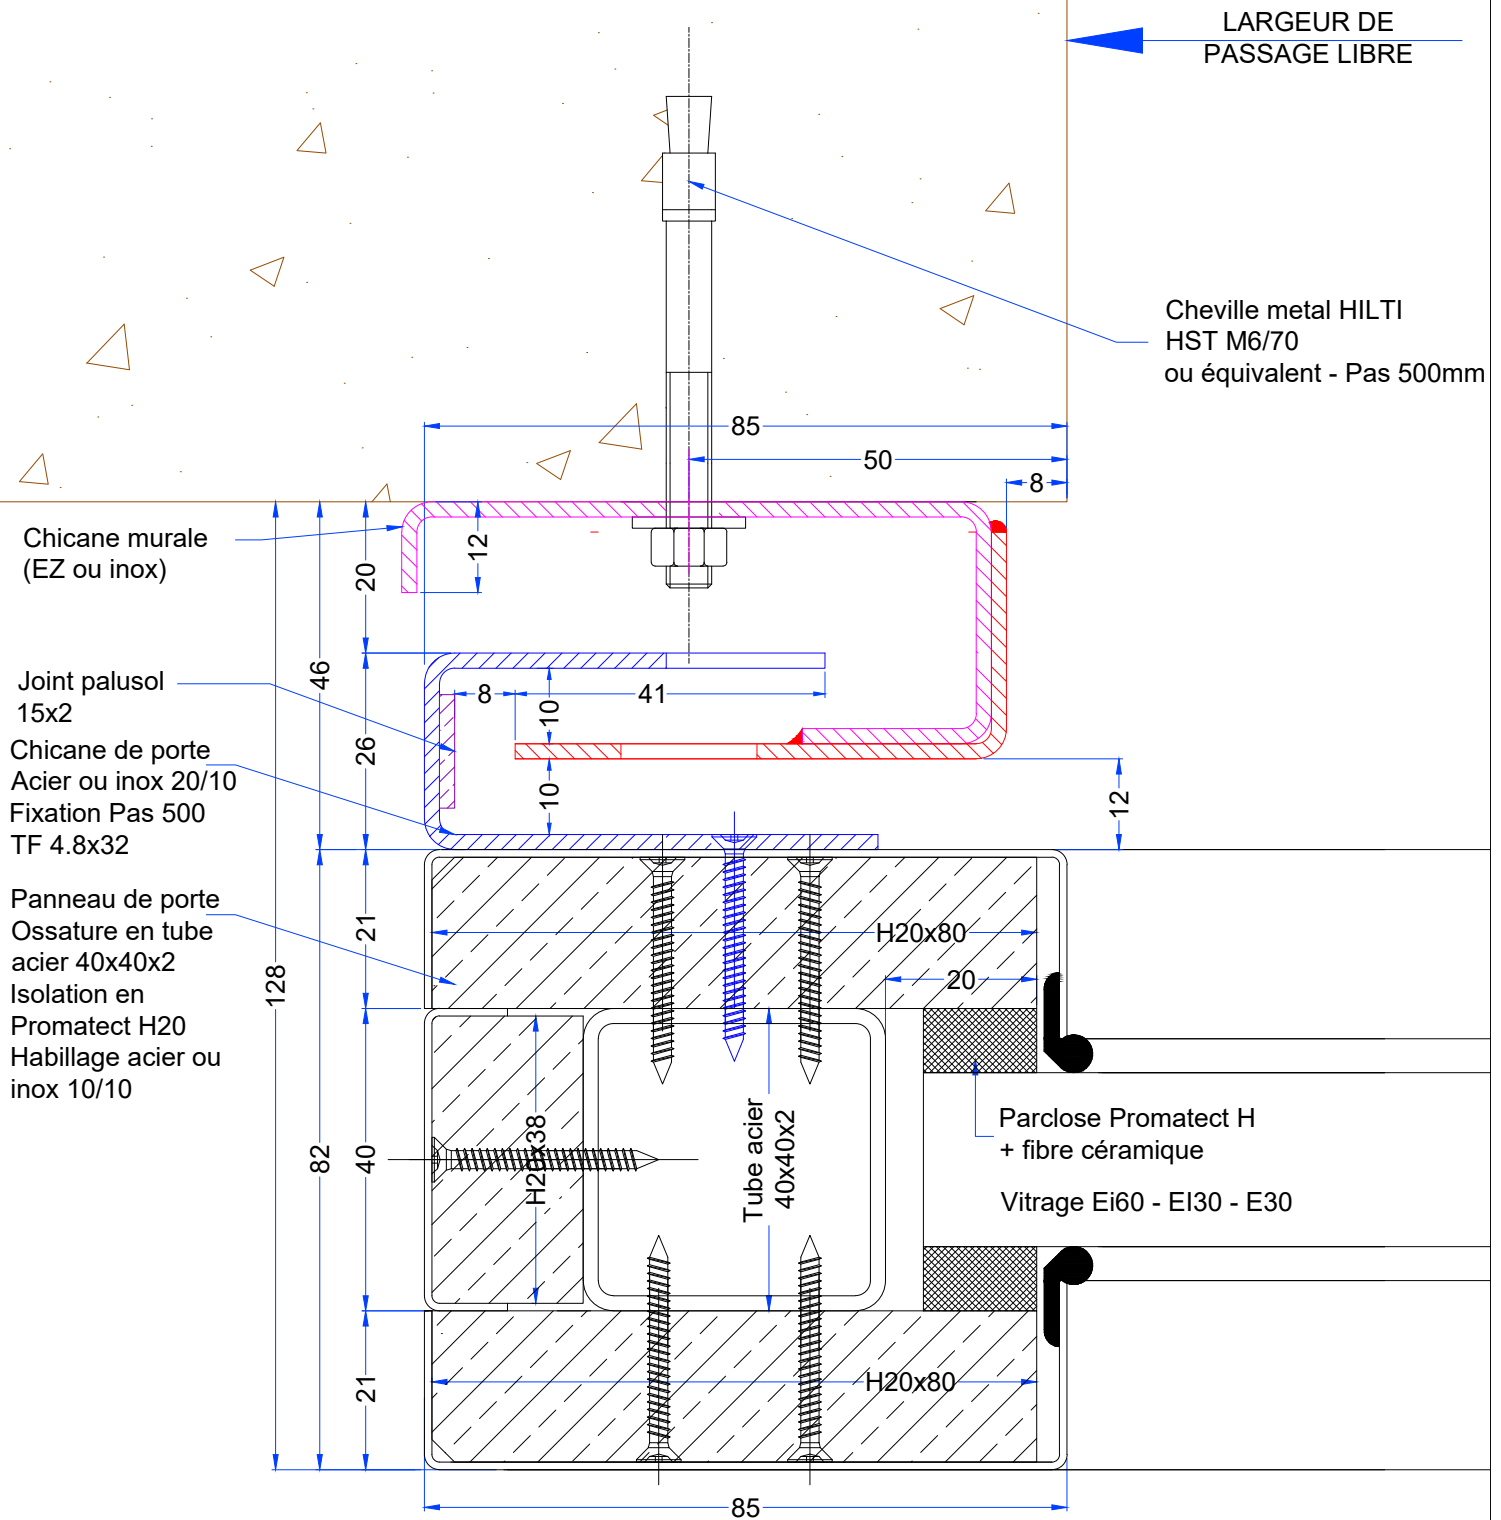

Folio 5