
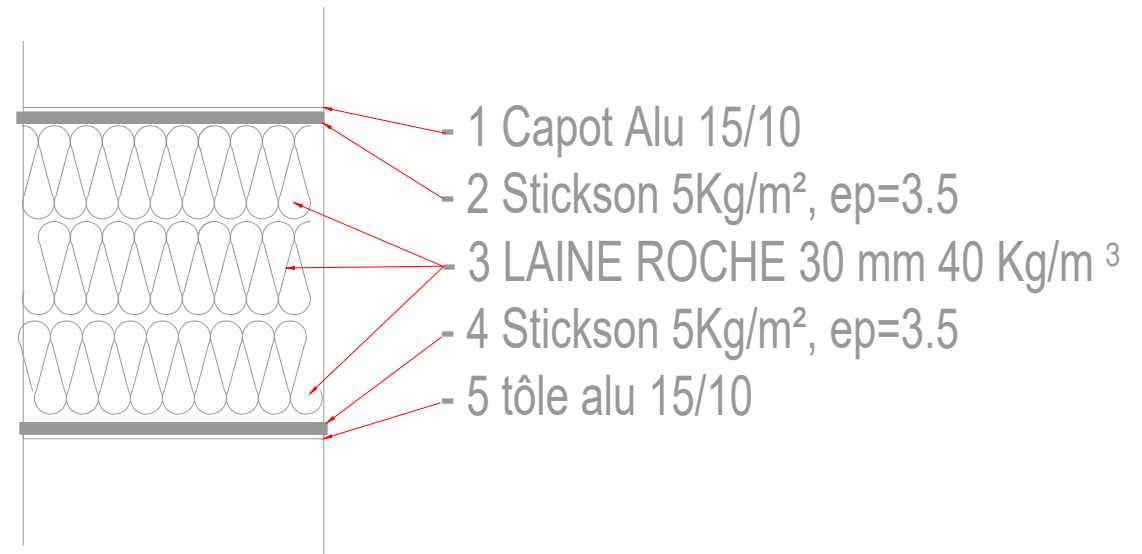


CERTILIGHT CPLR 45/39

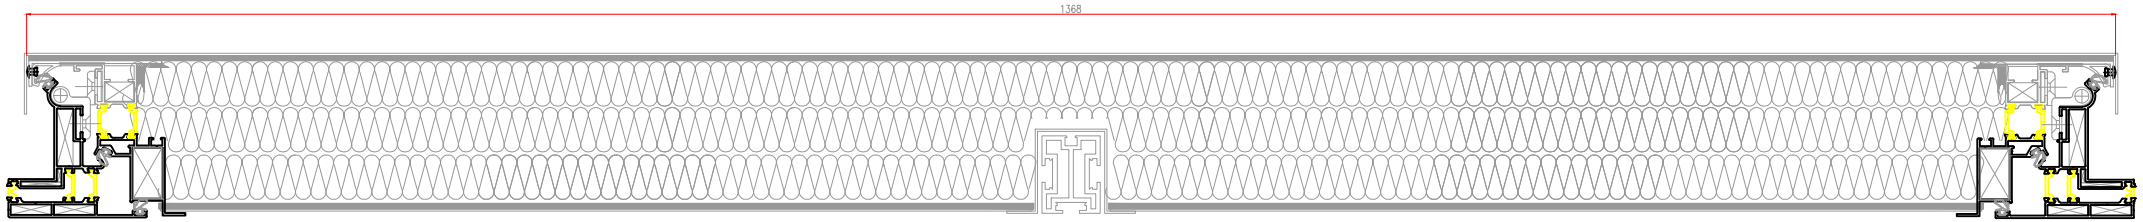

ESSAIS ACOUSTIQUES CSTB

DU 03-02-2006

n°AC06-020/2

Rw (C;Ctr) = 45 (-2;-6)

Ce plan est notre propriété et ne peut être copié ou communiqué à de tiers sans notre autorisation

© Copyright SOUCHIER SAS

CERTILIGHT/TOUTES MANOEUVRES/REMPLISSAGE PHONIQUE CPLR 45/39

Le: 19/02/2020



SOUCHIER

11 RUE DES CAMPANULES CS 30066
77436 MARNE LA VALLEE CEDEX 2

Tél : (33) 01 60 37 79 50
Fax : (33) 01 60 37 79 89

Ech: 1/10-1/5

Ind: B

CT4-CE-C/LIGHT-28