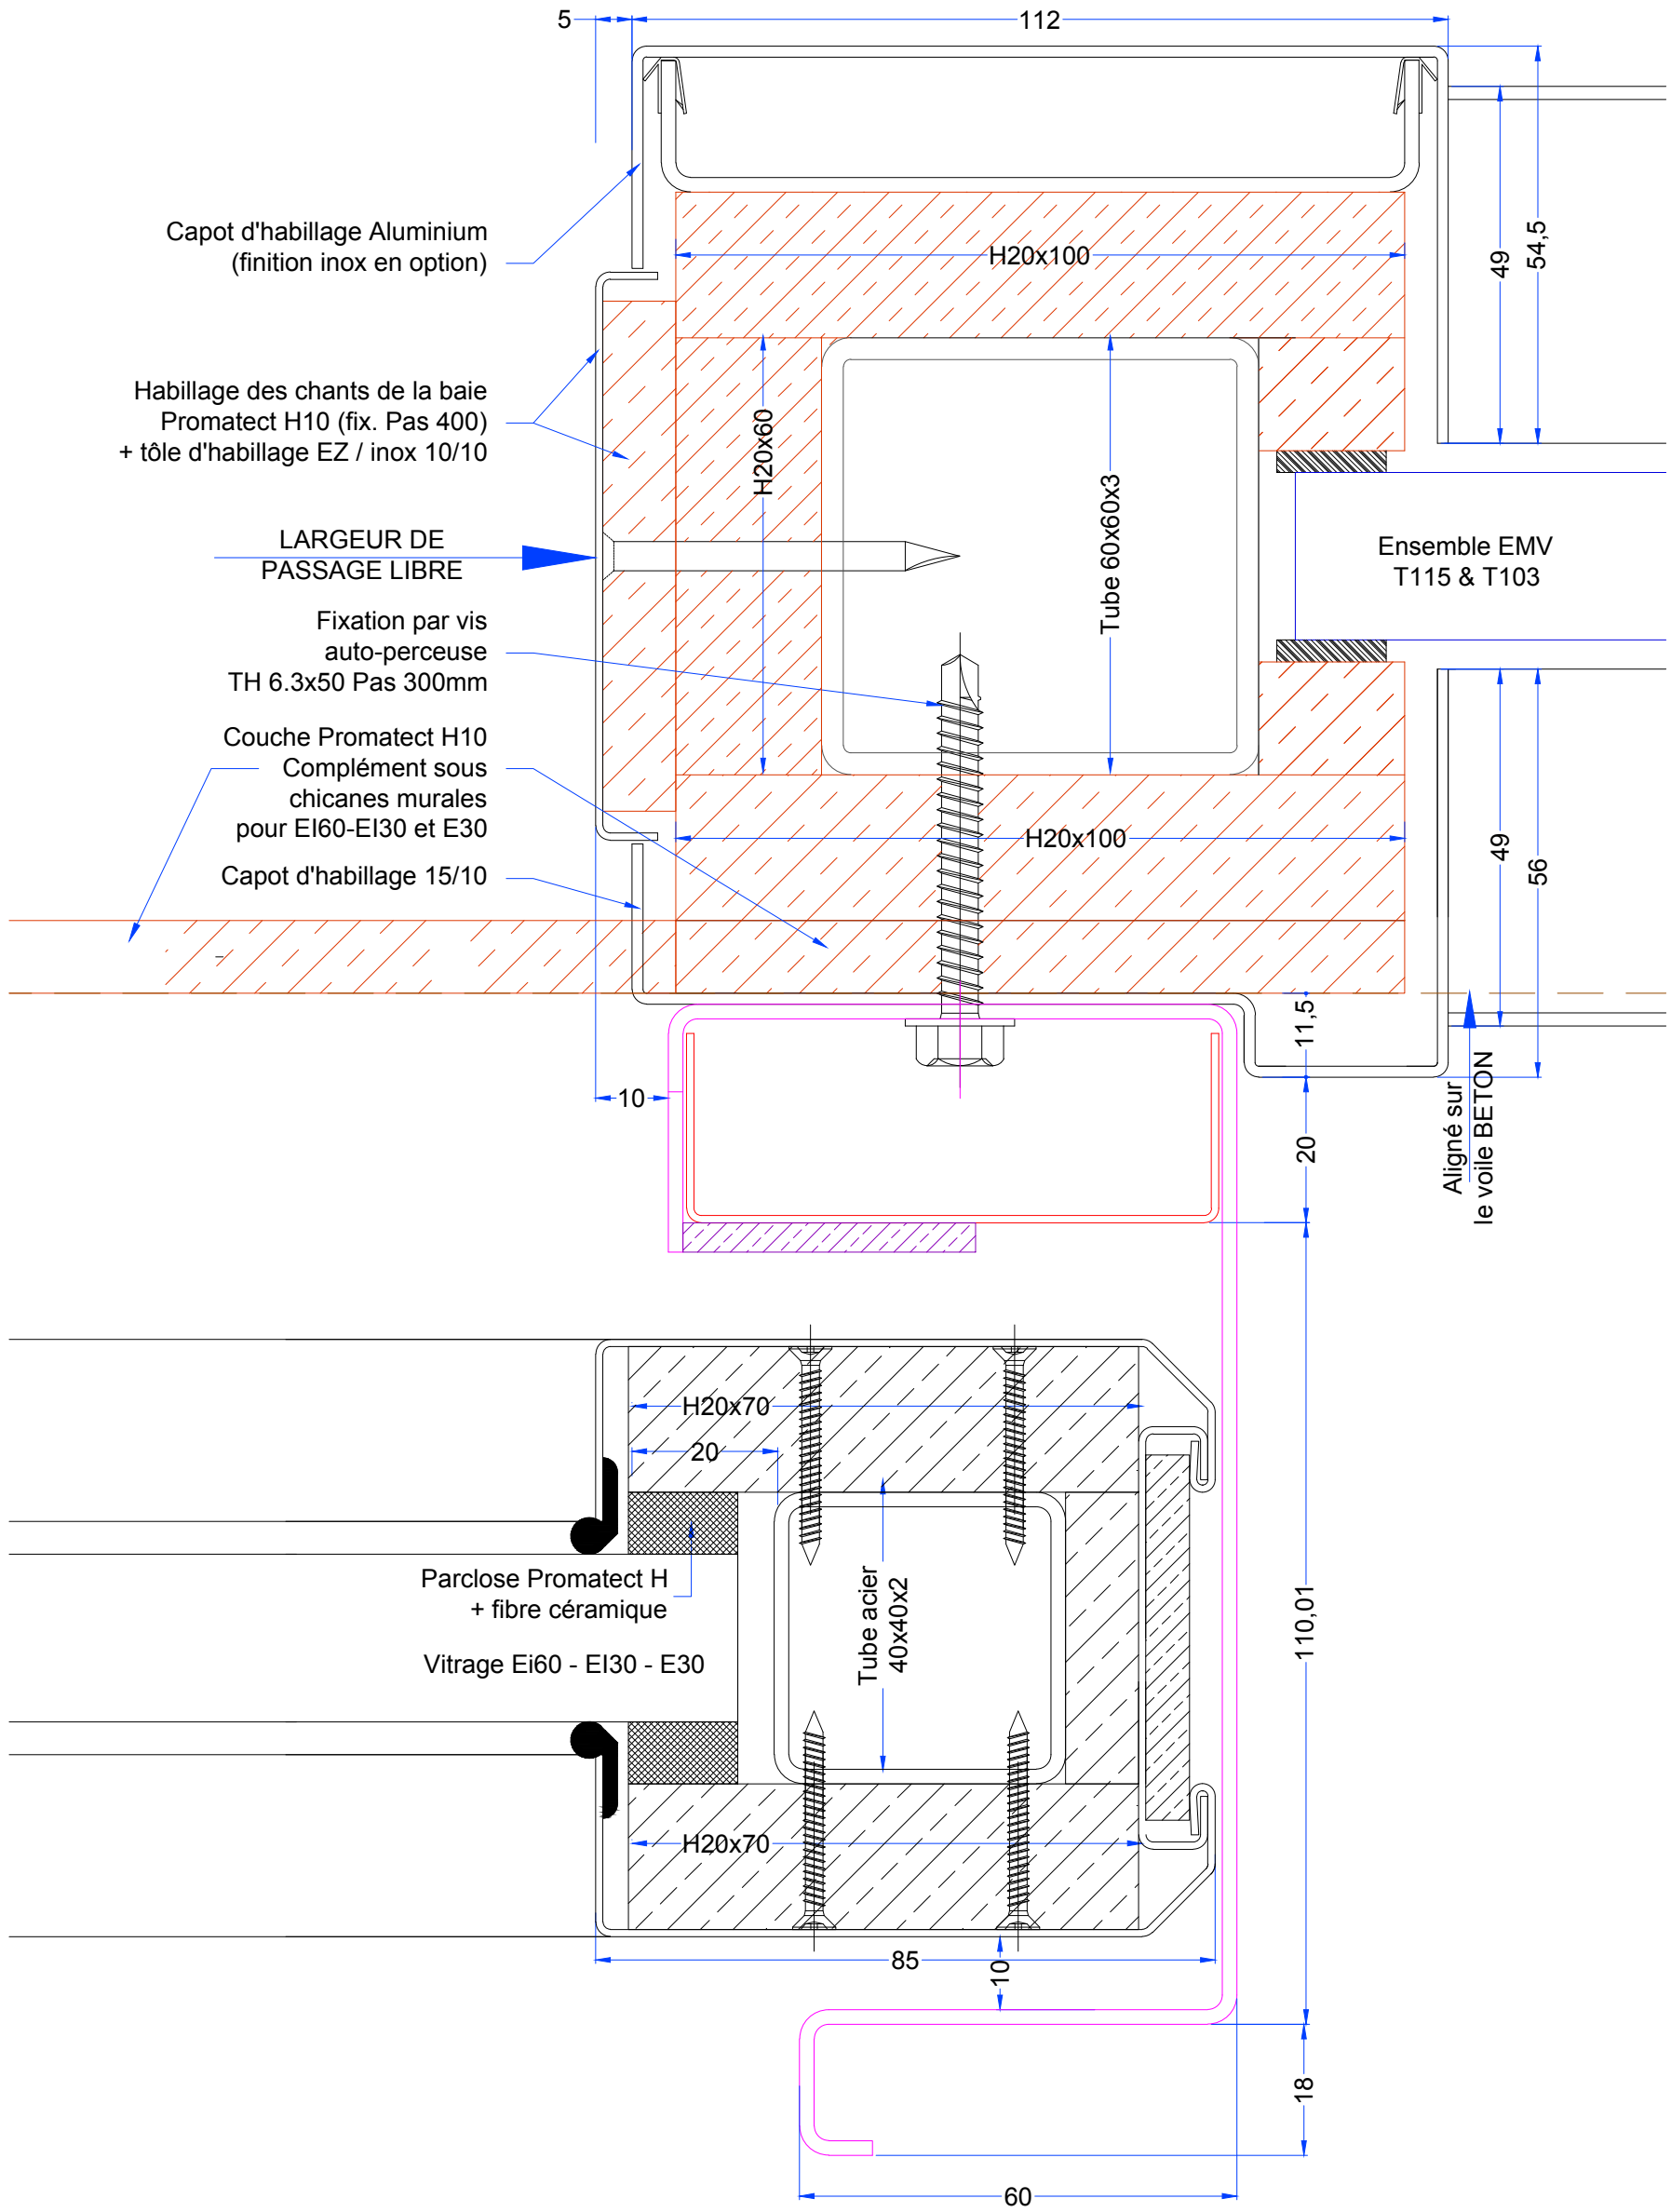

Ind A : Modification du poteau de réception

Folio 1

boullet
PORTES COUPE-FEU
"Les marches de l'Oise"
bâtiment "Athènes"
BP 30 019 - 60104 Creil Cedex 01
Tèl. : 03.44.64.98.98 - Fax : 03.44.64.98.99
Email : contact@boullet.fr

COUPE H EMV 60x30
Poteau de butéePCV
PCV 1V
T74

n° plan : B816	Ind : A
Date : 23-02-11	Echelle : 1:1
PV : 13-A-390	
Dessinateur : A. TROSLARD	