




coupe A-A

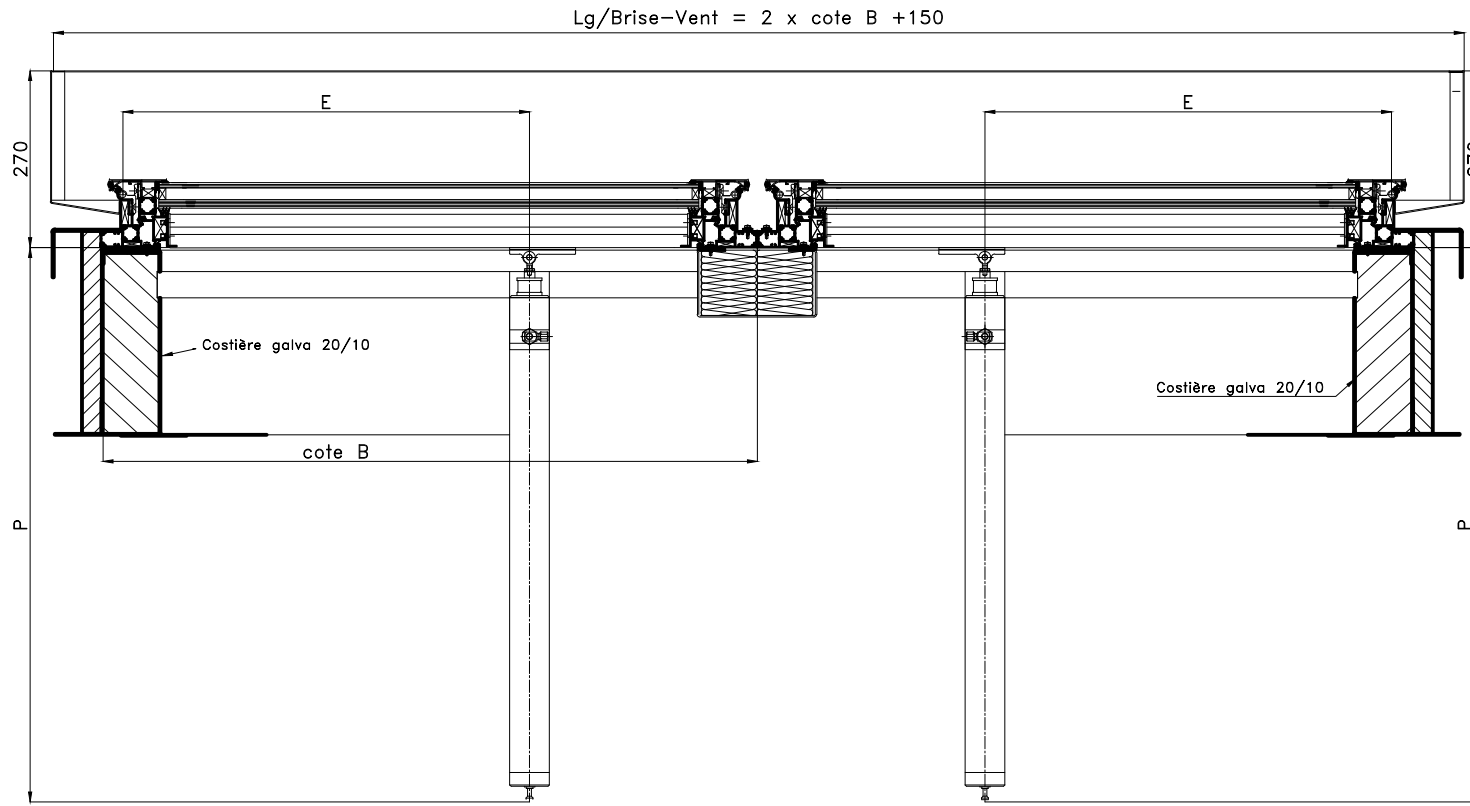

DETAIL COSTIERE

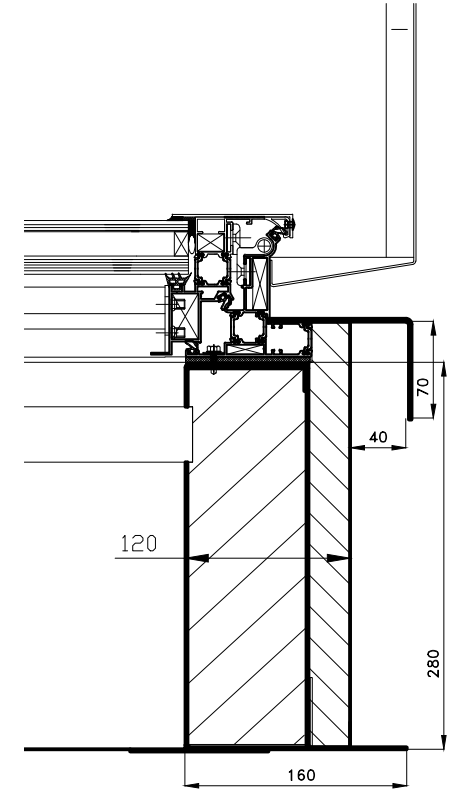


DETAIL CHENEAU

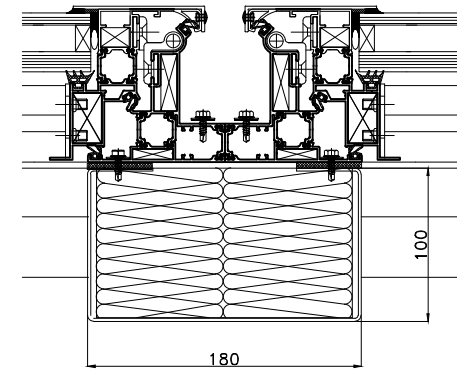

coupe B-B voir plan :CT4-CE-C/LIGHT-06

| Cote "B" (Hors-tout) | E | P |
|----------------------|-----|------|
| 700 à 900 | 362 | 760 |
| 901 à 1200 | 590 | 1060 |
| 1201 à 1400 | 734 | 1260 |
| 1401 à 1600 | 861 | 1460 |

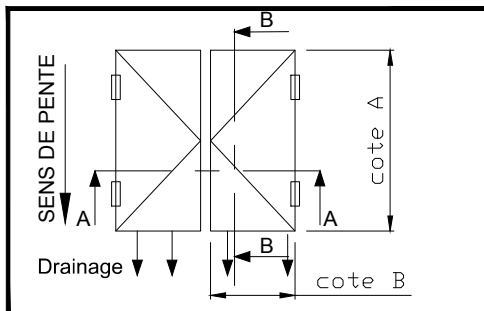

Ce plan est notre propriété et ne peut être copié ou communiqué à de tiers sans notre autorisation

© Copyright SOUCHIER SAS

CERTILIGHT / PNEUMATIQUE / COSTIERE ISOLEE PHONIQUE

Le: 12/02/2020

SOUCHIER

11 RUE DES CAMPANULES CS 30066
77436 MARNE LA VALLEE CEDEX 2

Tél : (33) 01 60 37 79 50
Fax : (33) 01 60 37 79 89

Ech: 1/10-1/5

Ind:

CT4-CE-C/LIGHT-05P