

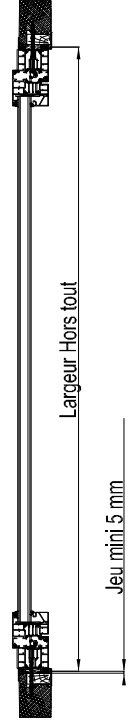



COUPE HORIZONTALE

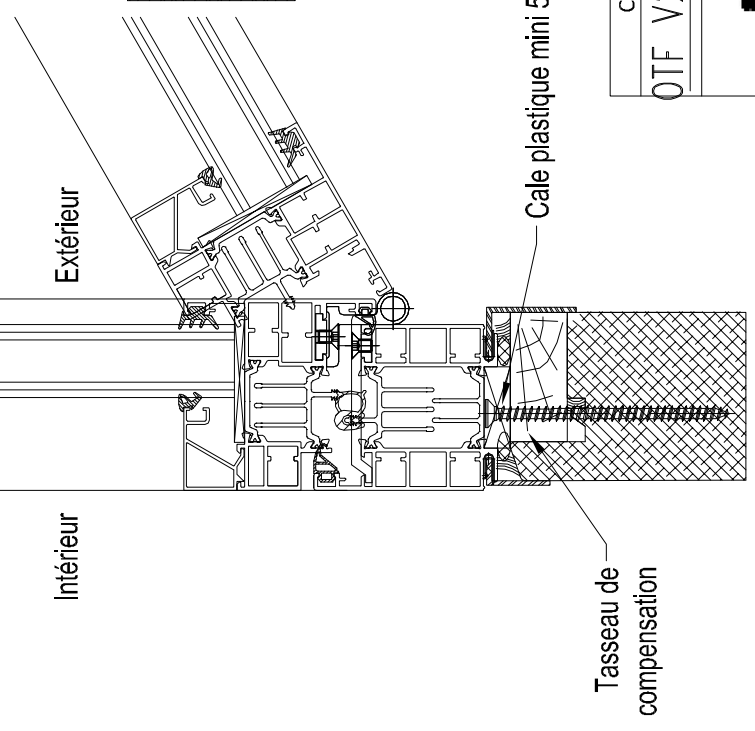

Les bovettes, CJ d'habillage, adaptation... sont donnés à titre d'exemple. Ces éléments sont à étudier avant la commande

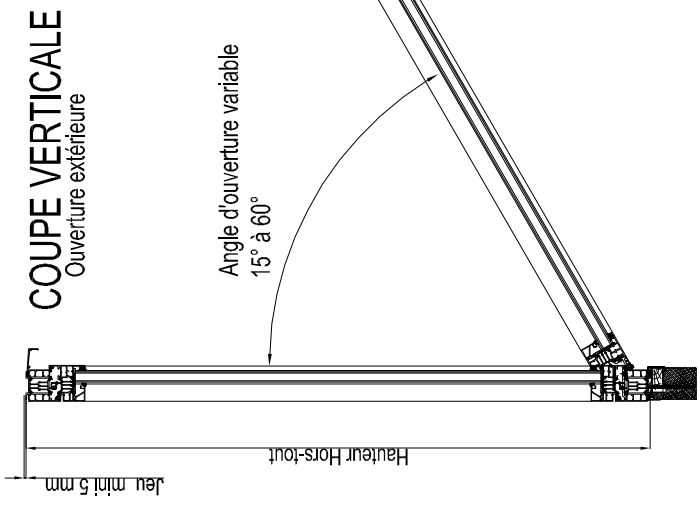

COUPE HORIZONTALE

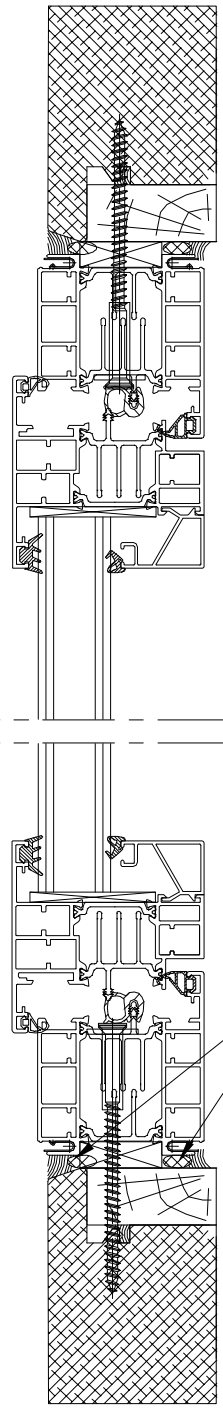

Cale plastique mini 5 mm

POUR DETERMINATION DES CONSTANTES, VOIR PLAN CT26-CE-OTF V2-17

Nota: La documentation technique n'a pas vocation à définir le lot SOUCHIER
 Ce plan est notre propriété et ne peut être copié ou communiqué à de tiers sans notre autorisation © Copyright SOUCHIER SAS

OTF V2 - PRINCIPE DE MISE EN OEUVRE EN RENOVATION DANS CHASSIS BOIS Le: 08/12/2015

11 RUE DES CAMPANULES CS 30066 77436 MARNE LA VALLEE CEDEX 2
 Ech: Sans Ind: CT26-CE-OTF V2-15
 Tél : (33) 01 60 37 79 50 Fax : (33) 01 60 37 79 89